

PLANTA BAJA

PROYECTO BASICO Y EJECUCION DE:
 DOS VIVIENDAS UNIFAMILIARES ADOSADAS
 SECTOR 3 PARCELA 4.1
 03150 DOLORES -ALICANTE-

PLANO DE:
 PLANTA BAJA
 MOBILIARIO

LUIS ROCAMORA ROS
 ARQUITECTO

PROMOTOR:
 PROMO LEVANTE A&M, S.L.

FECHA:
 SEPT.-2022

ESCALA:
 1/100

PLANO N°:
 05

C/. ALMORADI 2ª PL. TLF. 966 787 159
 03158 -CATRAL- (ALICANTE)



PLANTA PISO

PROYECTO BASICO Y EJECUCION DE:
 DOS VIVIENDAS UNIFAMILIARES ADOSADAS
 SECTOR 3 PARCELA 4.1
 03150 DOLORES -ALICANTE-

PLANO DE:
 PLANTA PISO
 MOBILIARIO

LUIS ROCAMORA ROS
 ARQUITECTO


PROMOTOR:
 PROMO LEVANTE A&M, S.L.

FECHA:
 SEPT.-2022

ESCALA:
 1/100

PLANO N°:
 06

C/. ALMORADI 2º PL. TLF. 966 787 159
 03158 -CATRAL- (ALICANTE)

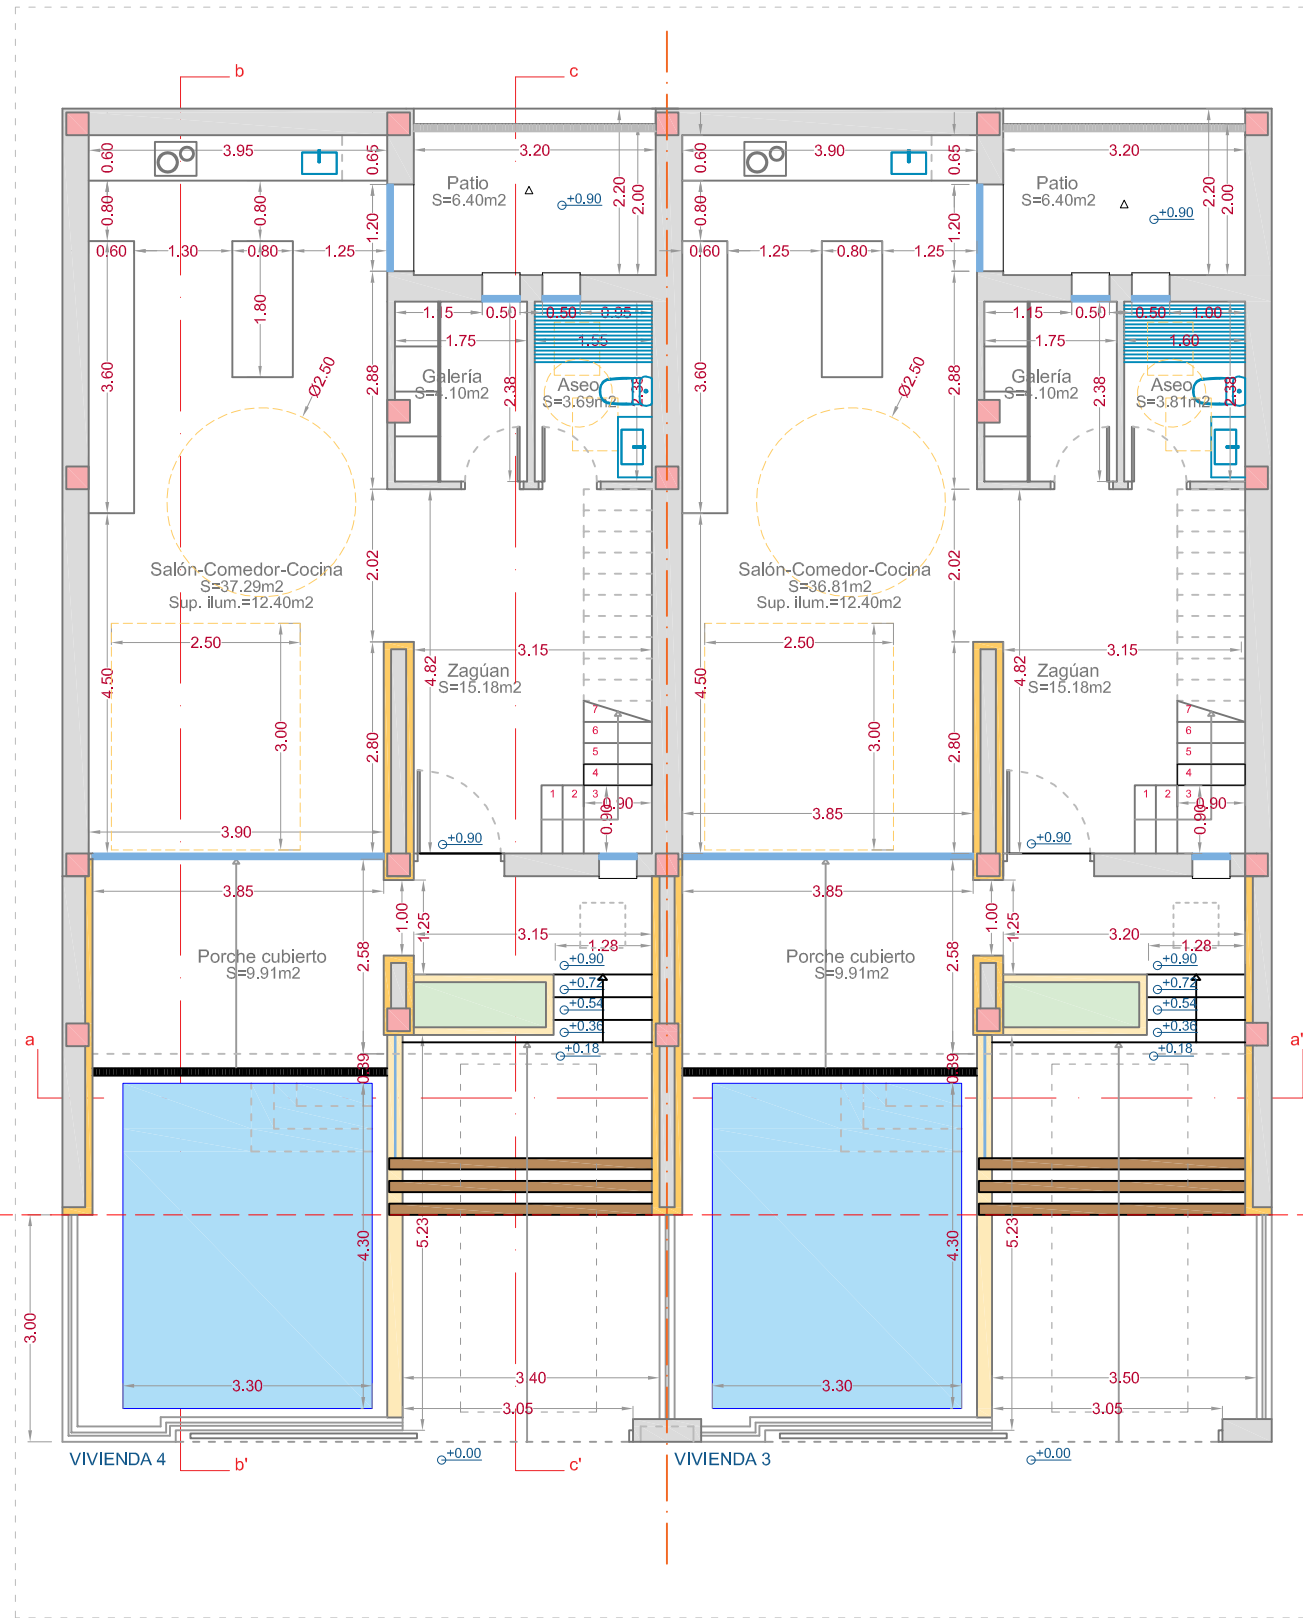

PLANTA BAJA

PROYECTO BASICO Y EJECUCION DE:
 DOS VIVIENDAS UNIFAMILIARES ADOSADAS
 SECTOR 3 PARCELA 4.1
 03150 DOLORES -ALICANTE-

PLANO DE:
 PLANTA BAJA
 COTAS Y SUPERFICIES


LUIS ROCAMORA ROS
 ARQUITECTO

PROMOTOR:
 PROMO LEVANTE A&M, S.L.

FECHA:
 SEPT.-2022

ESCALA: PLANO N°:
 1/100 07

C/. ALMORADI 2ª PL. TLF. 966 787 159
 03158 -CATRAL- (ALICANTE)

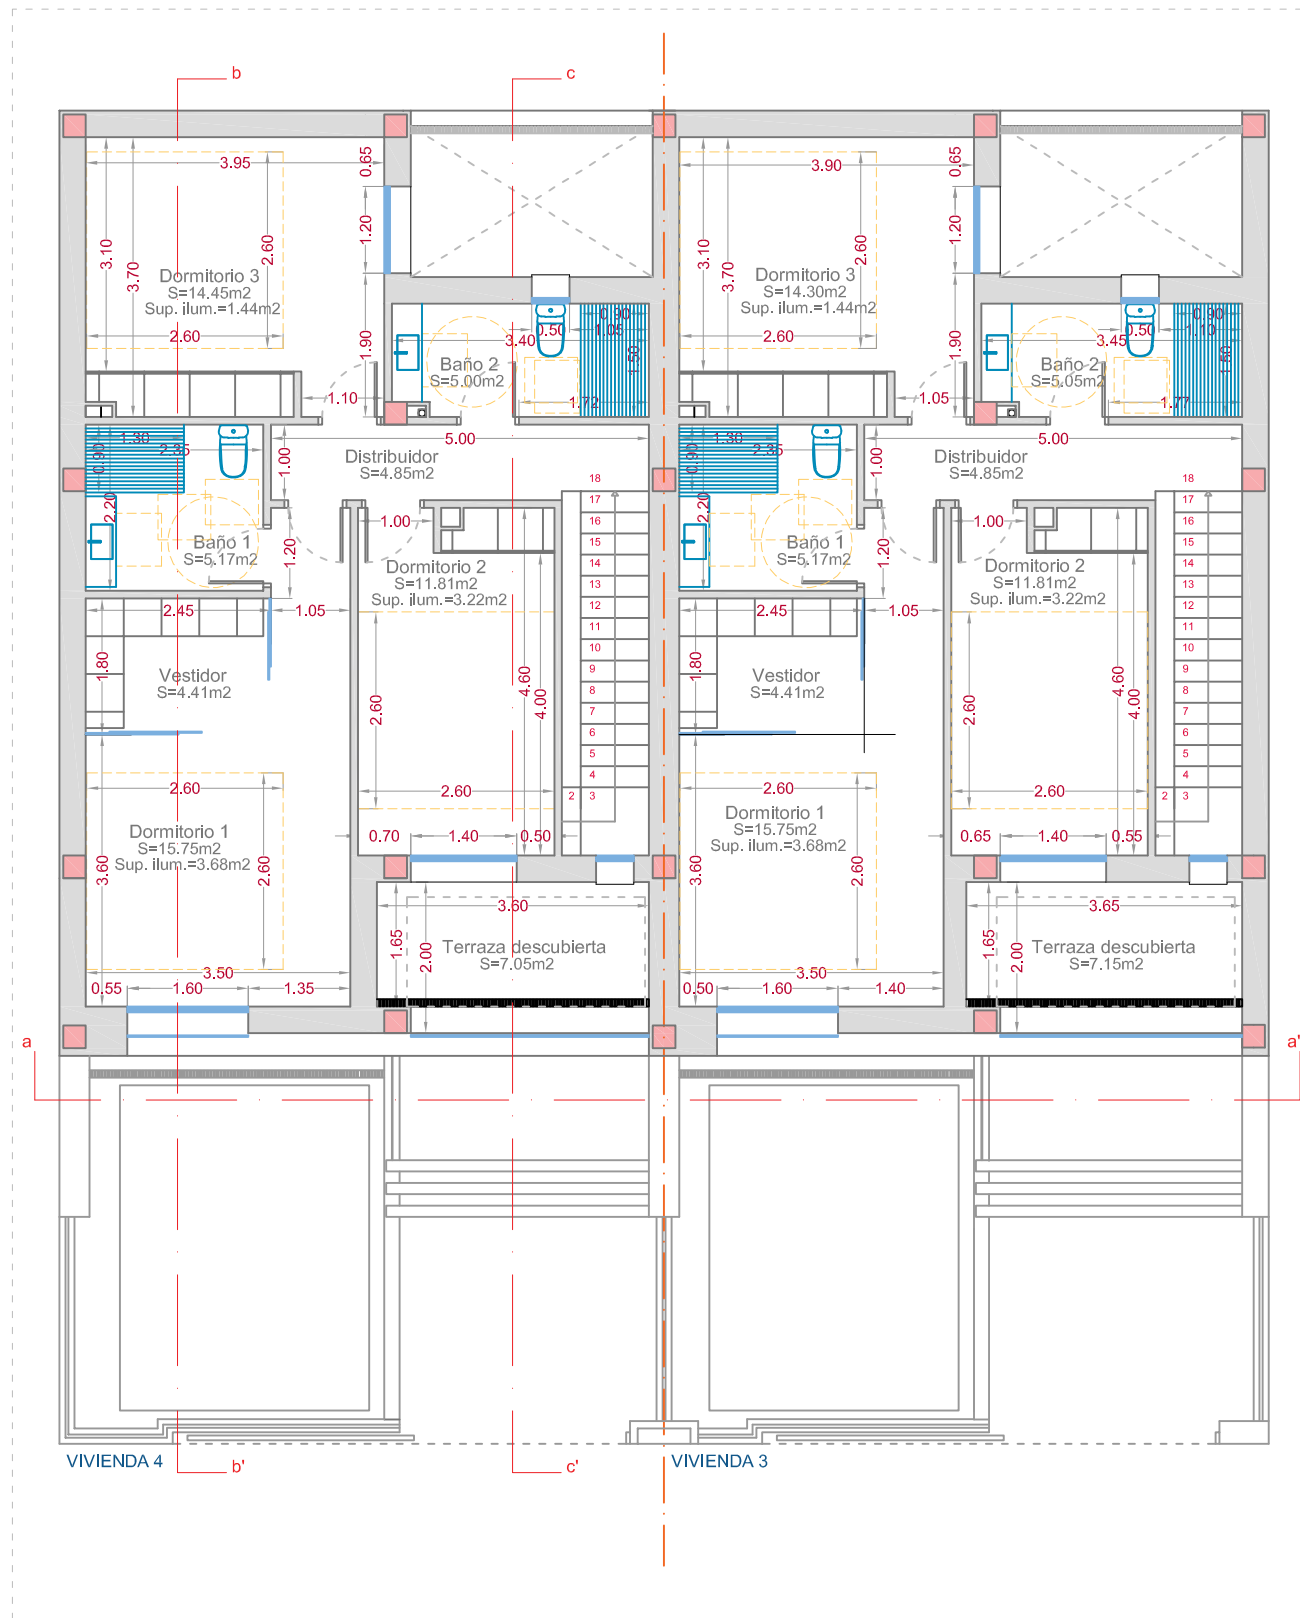

PLANTA PISO

PROYECTO BASICO Y EJECUCION DE:
 DOS VIVIENDAS UNIFAMILIARES ADOSADAS
 SECTOR 3 PARCELA 4.1
 03150 DOLORES -ALICANTE-


PLANO DE:
 PLANTA PISO
 COTAS Y SUPERFICIES

LUIS ROCAMORA ROS
 ARQUITECTO

PROMOTOR:
 PROMO LEVANTE A&M, S.L.

FECHA: SEPT.-2022 ESCALA: 1/100 PLANO N°: 08

C/. ALMORADI 2ª PL. TLF. 966 787 159
 03158 -CATRAL- (ALICANTE)

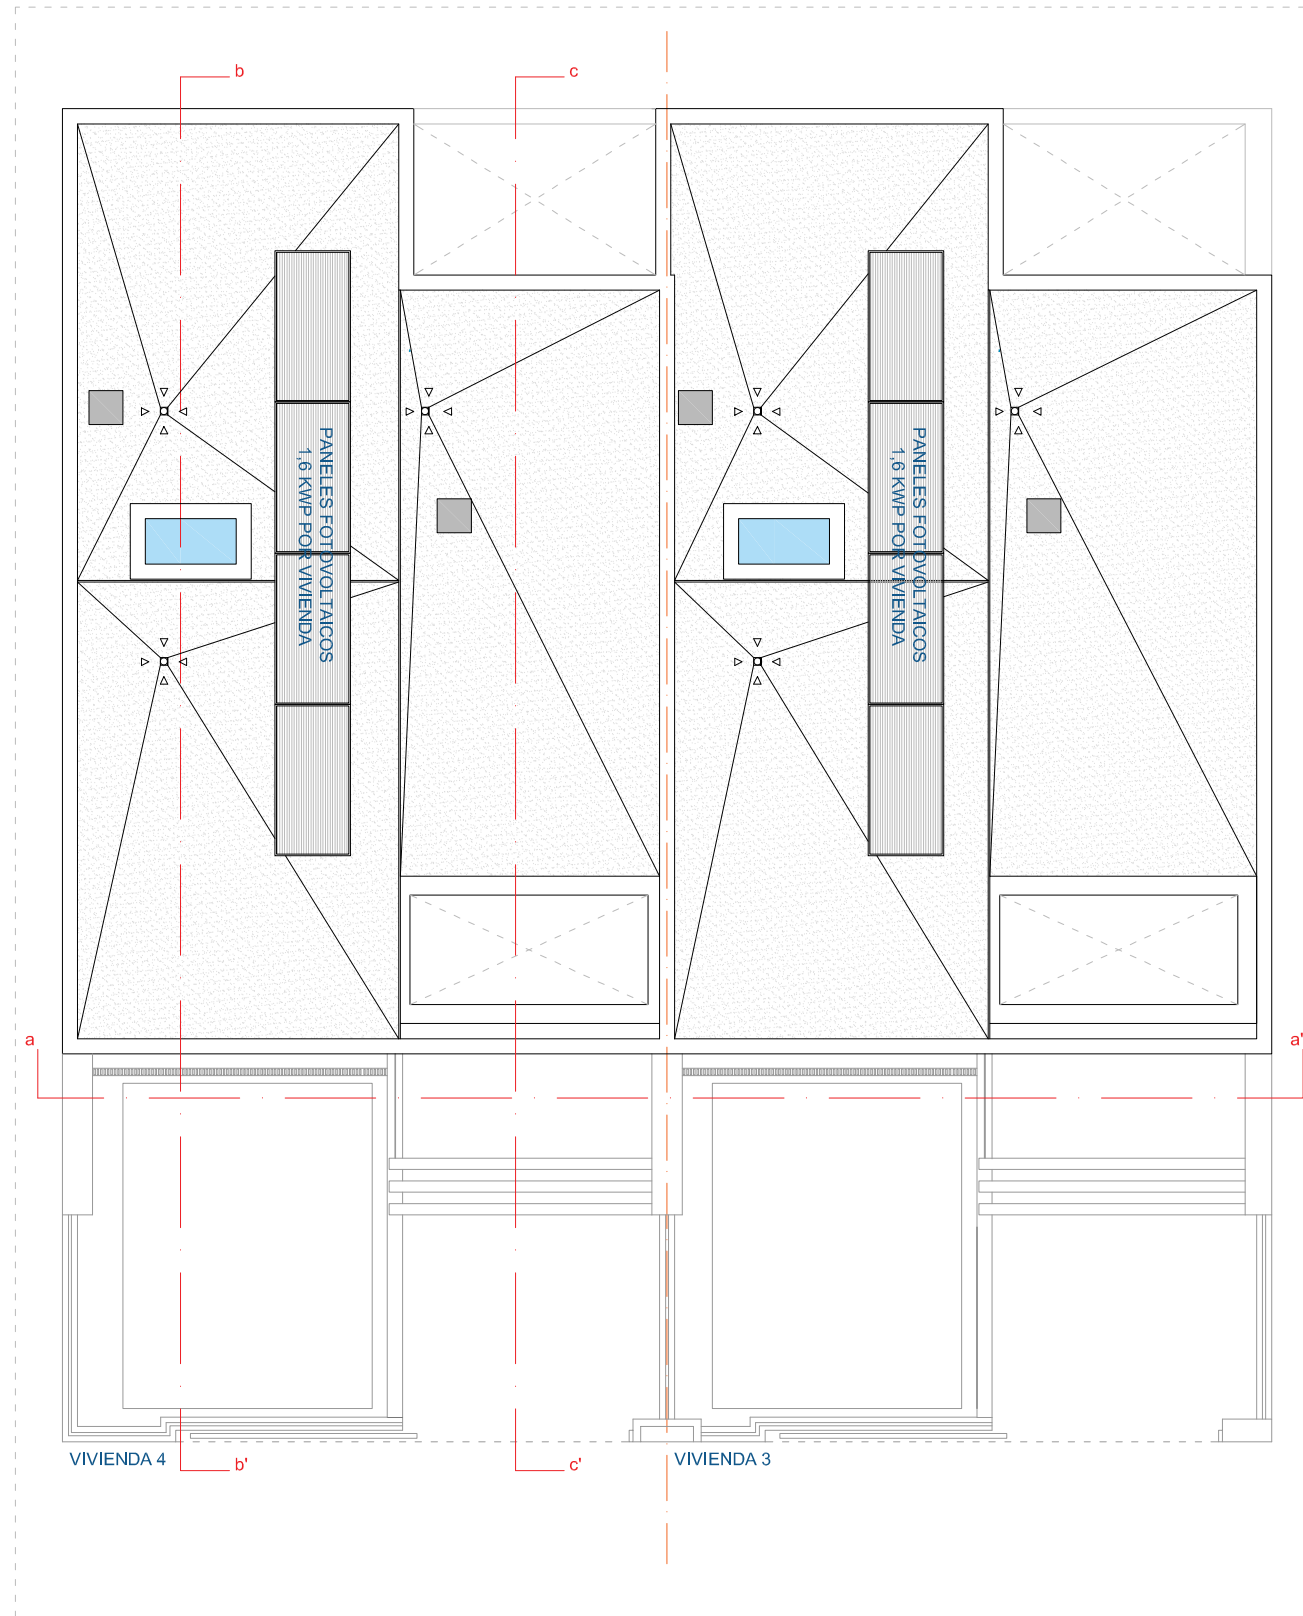

PLANTA CUBIERTA

PROYECTO BASICO Y EJECUCION DE:
 DOS VIVIENDAS UNIFAMILIARES ADOSADAS
 SECTOR 3 PARCELA 4.1
 03150 DOLORES -ALICANTE-

PLANO DE:
 PLANTA CUBIERTA



LUIS ROCAMORA ROS
 ARQUITECTO

PROMOTOR:
 PROMO LEVANTE A&M, S.L.

FECHA:
 SEPT.-2022

ESCALA: PLANO N°:
 1/100 09

C/. ALMORADI 2ª PL. TLF. 966 787 159
 03158 -CATRAL- (ALICANTE)

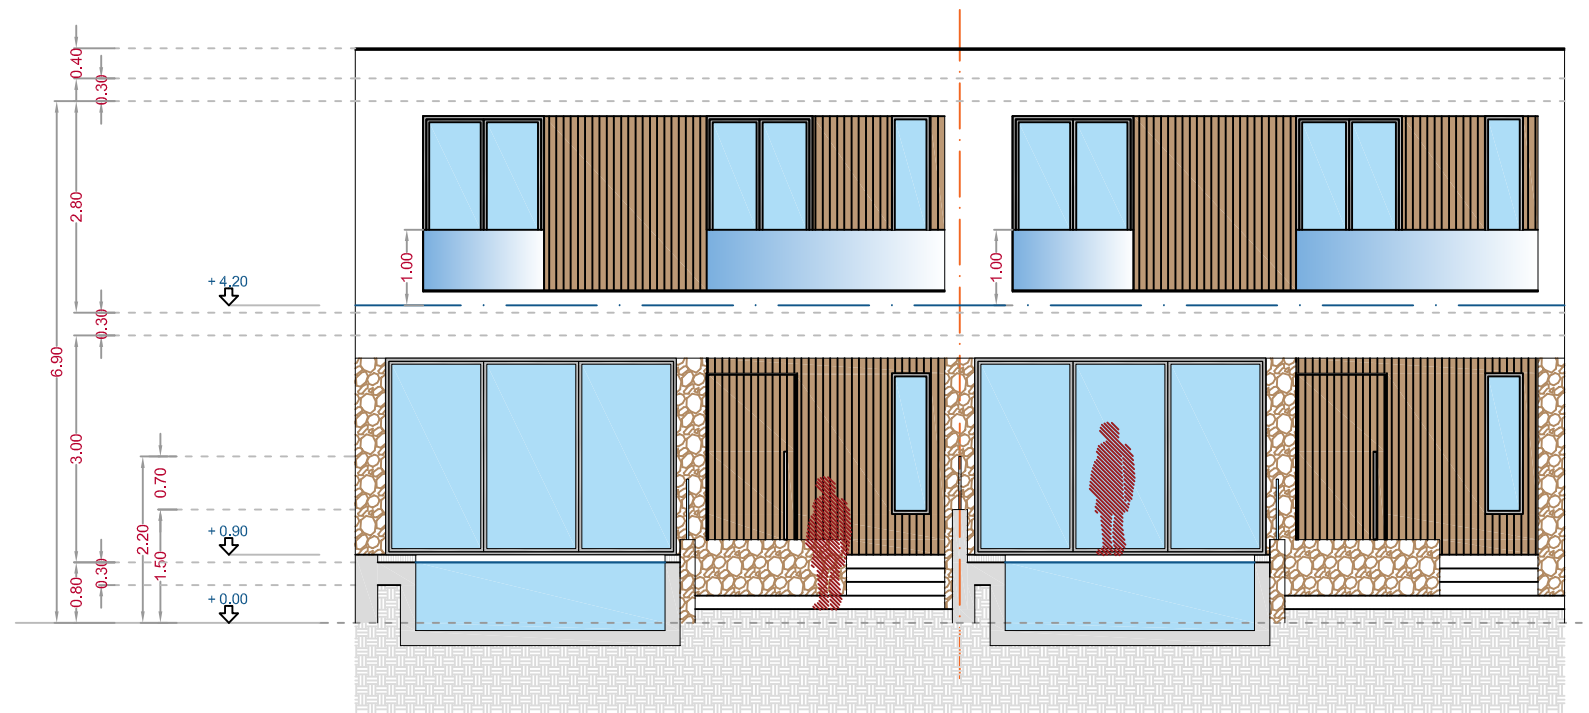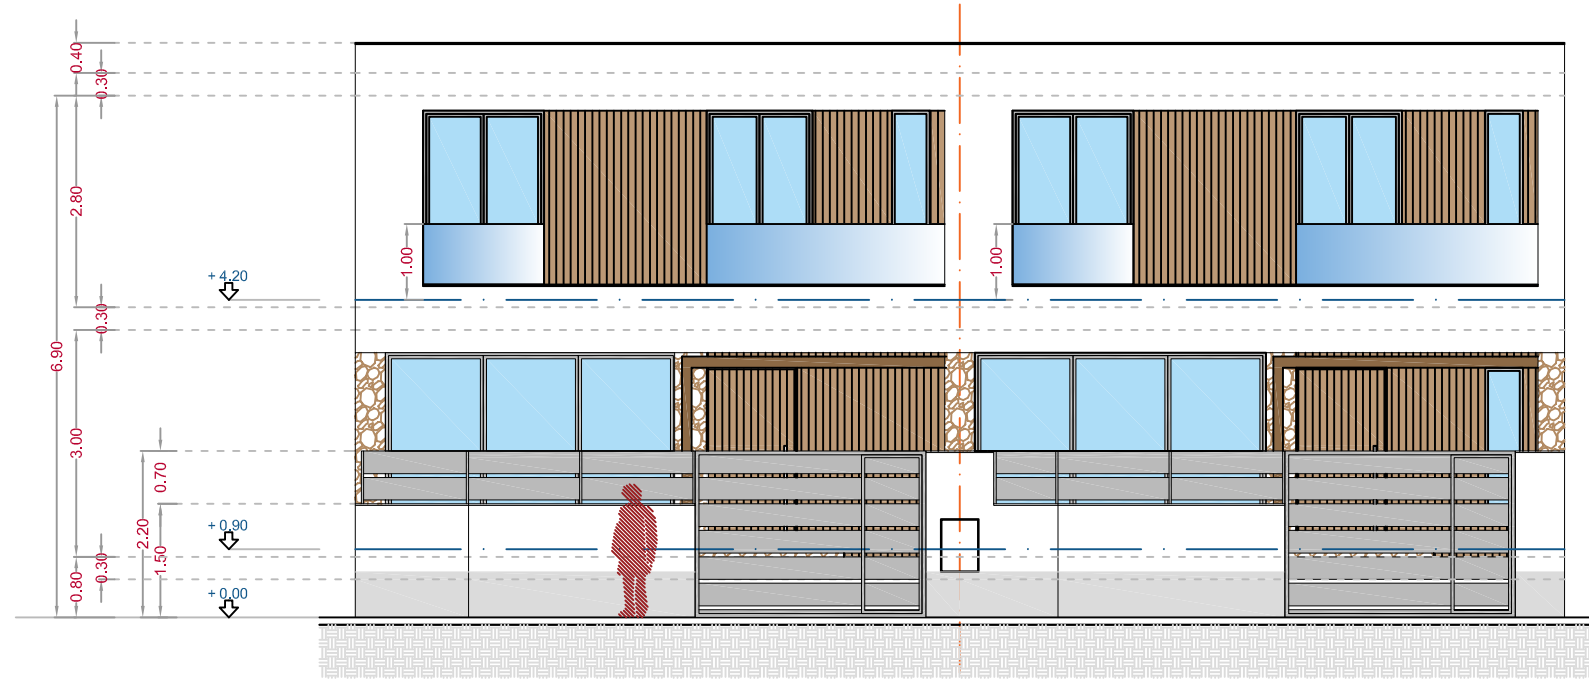

PROYECTO BASICO Y EJECUCION DE:
 DOS VIVIENDA UNIFAMILIARES ADOSADAS
 SECTOR 3 PARCELA 4.1
 03150 DOLORES -ALICANTE-

PLANO DE:
 FACHADAS
 SECCIÓN A-A'

LUIS ROCAMORA ROS
 ARQUITECTO



PROMOTOR:
 PROMO LEVANTE A&M, S.L.

FECHA:
 JUNIO-2021

ESCALA:
 1/100

PLANO N°:
 10

C/. ALMORADI 2ºPL.TLF.966 787 159
 03158 -CATRAL- (ALICANTE)

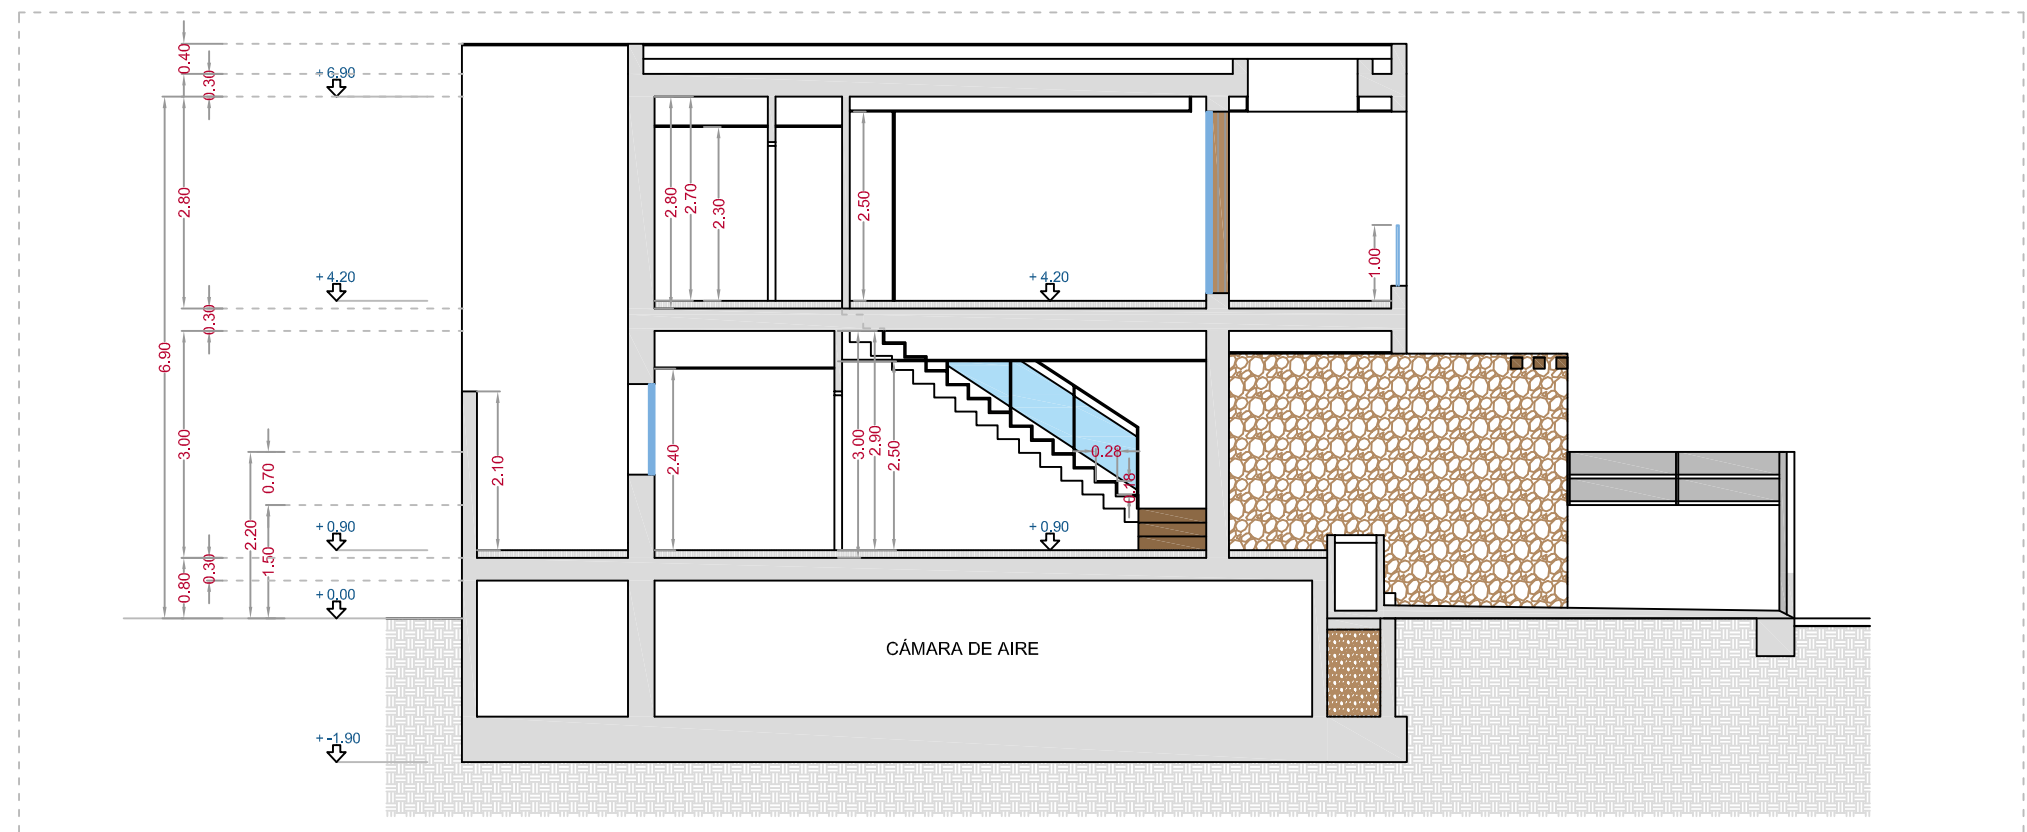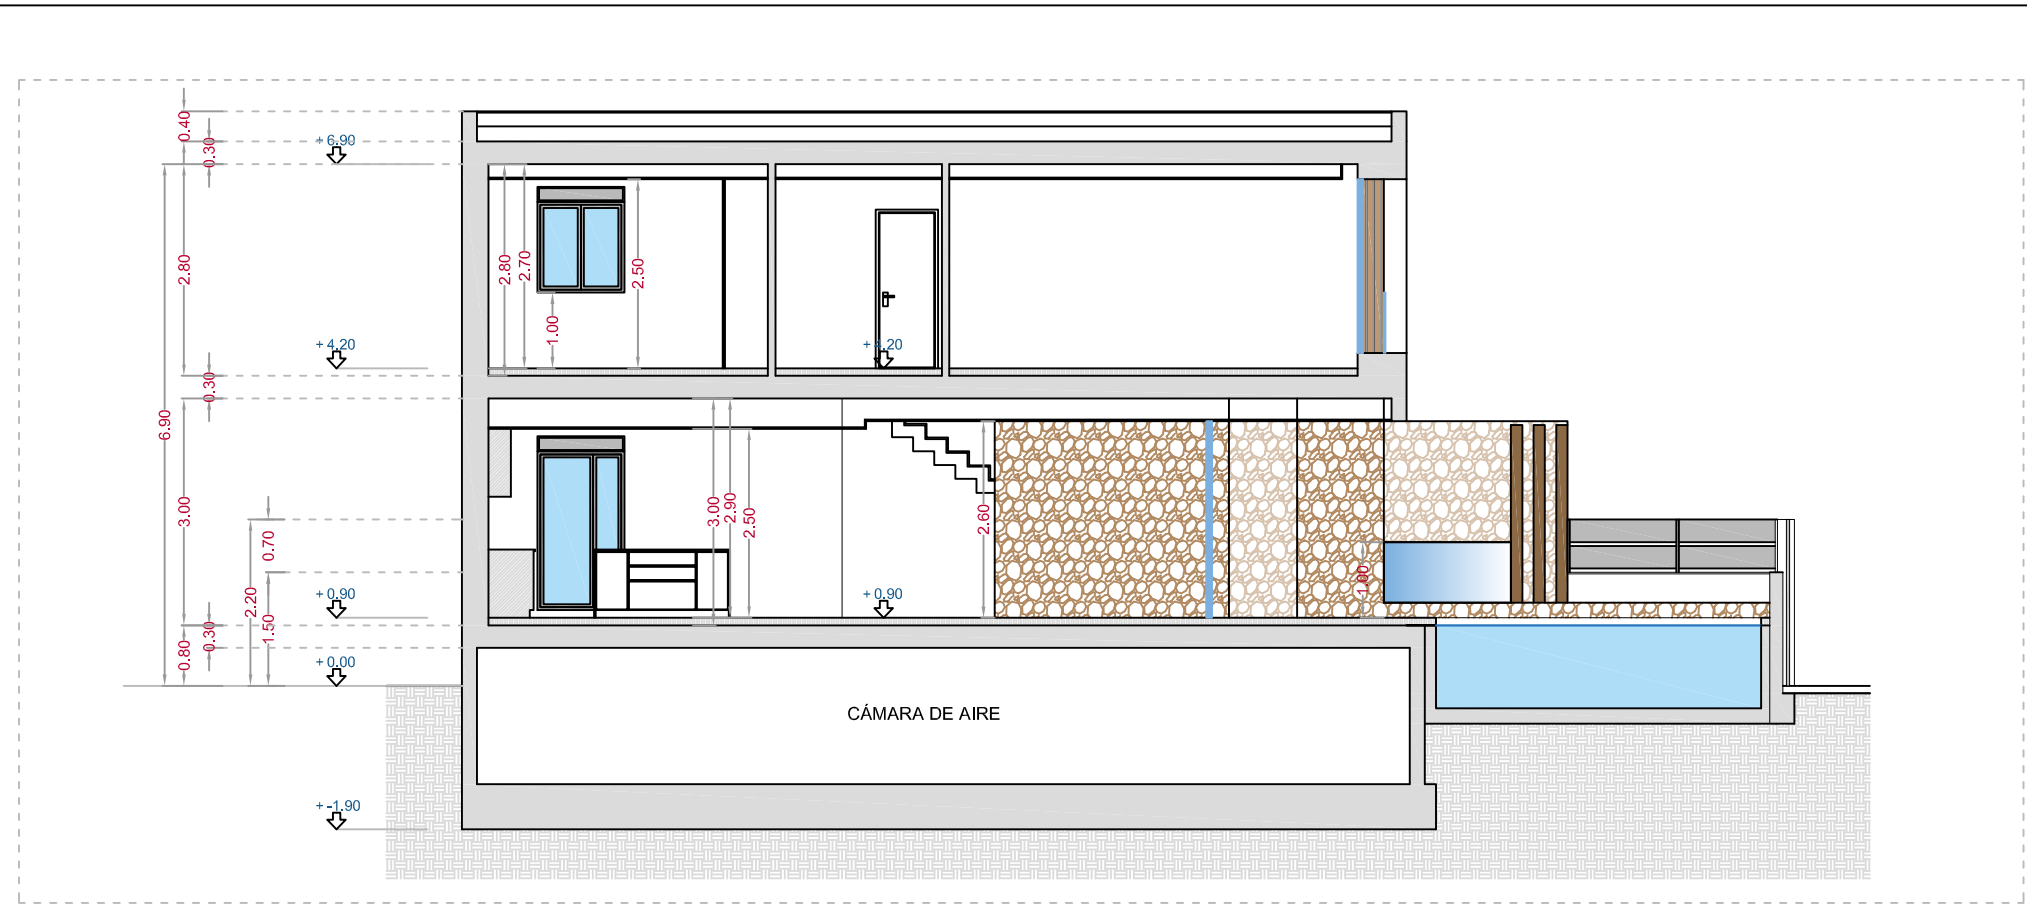

PROYECTO BASICO Y EJECUCION DE:
 DOS VIVIENDA UNIFAMILIARES ADOSADAS
 SECTOR 3 PARCELA 4.1
 03150 DOLORES -ALICANTE-

PLANO DE:
 SECCIÓN B-B'
 SECCIÓN C-C'

LUIS ROCAMORA ROS
 ARQUITECTO

PROMOTOR:
 PROMO LEVANTE A&M, S.L.

FECHA:
 JUNIO-2021

ESCALA:
 1/100

PLANO N°:
 11

C/. ALMORADI 2ºPL.TLF.966 787 159
 03158 -CATRAL- (ALICANTE)