



PLANTA BAJA GENERAL

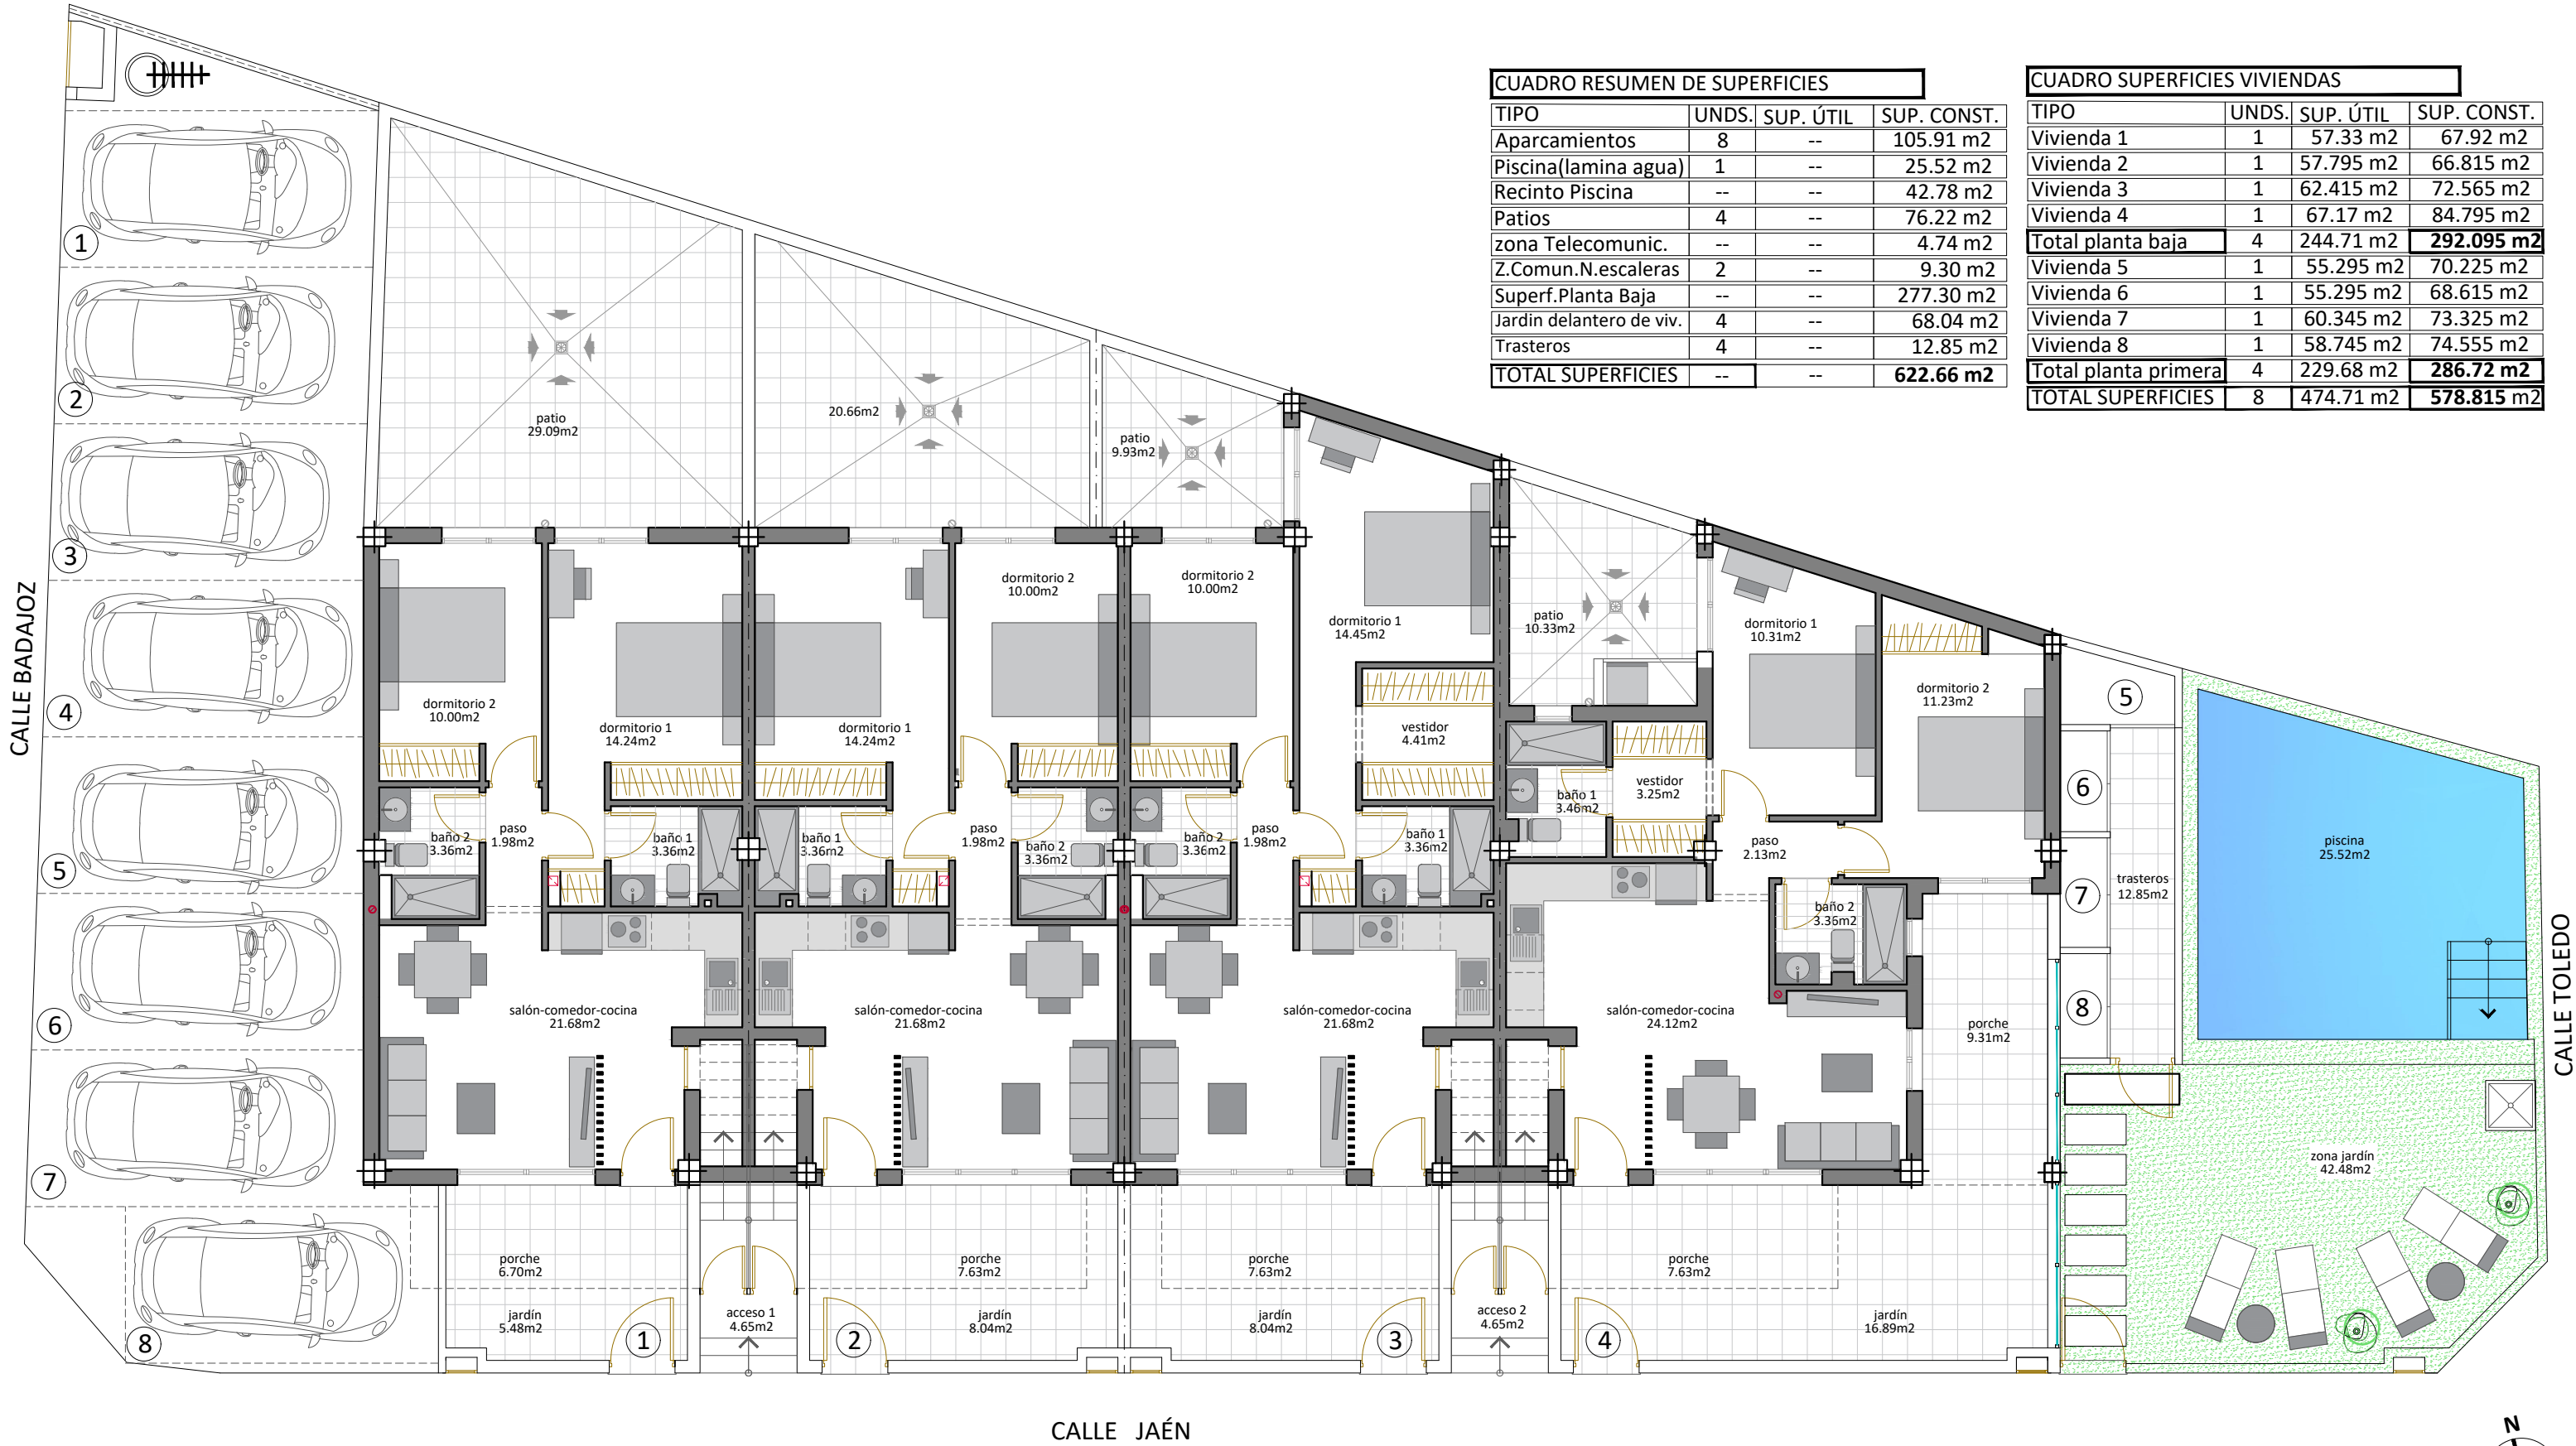


TIPO	UNDS.	SUP. ÚTIL	SUP. CONST.
Aparcamientos	8	--	105.91 m ²
Piscina(lamina agua)	1	--	25.52 m ²
Recinto Piscina	--	--	42.78 m ²
Patios	4	--	76.22 m ²
zona Telecomunic.	--	--	4.74 m ²
Z.Comun.N.escaleras	2	--	9.30 m ²
Superf.Planta Baja	--	--	277.30 m ²
Jardin delantero de viv.	4	--	68.04 m ²
Trasteros	4	--	12.85 m ²
TOTAL SUPERFICIES	--	--	622.66 m²

TIPO	UNDS.	SUP. ÚTIL	SUP. CONST.
Vivienda 1	1	57.33 m ²	67.92 m ²
Vivienda 2	1	57.795 m ²	66.815 m ²
Vivienda 3	1	62.415 m ²	72.565 m ²
Vivienda 4	1	67.17 m ²	84.795 m ²
Total planta baja	4	244.71 m²	292.095 m²
Vivienda 5	1	55.295 m ²	70.225 m ²
Vivienda 6	1	55.295 m ²	68.615 m ²
Vivienda 7	1	60.345 m ²	73.325 m ²
Vivienda 8	1	58.745 m ²	74.555 m ²
Total planta primera	4	229.68 m²	286.72 m²
TOTAL SUPERFICIES	8	474.71 m²	578.815 m²

PLANTA PRIMERA GENERAL


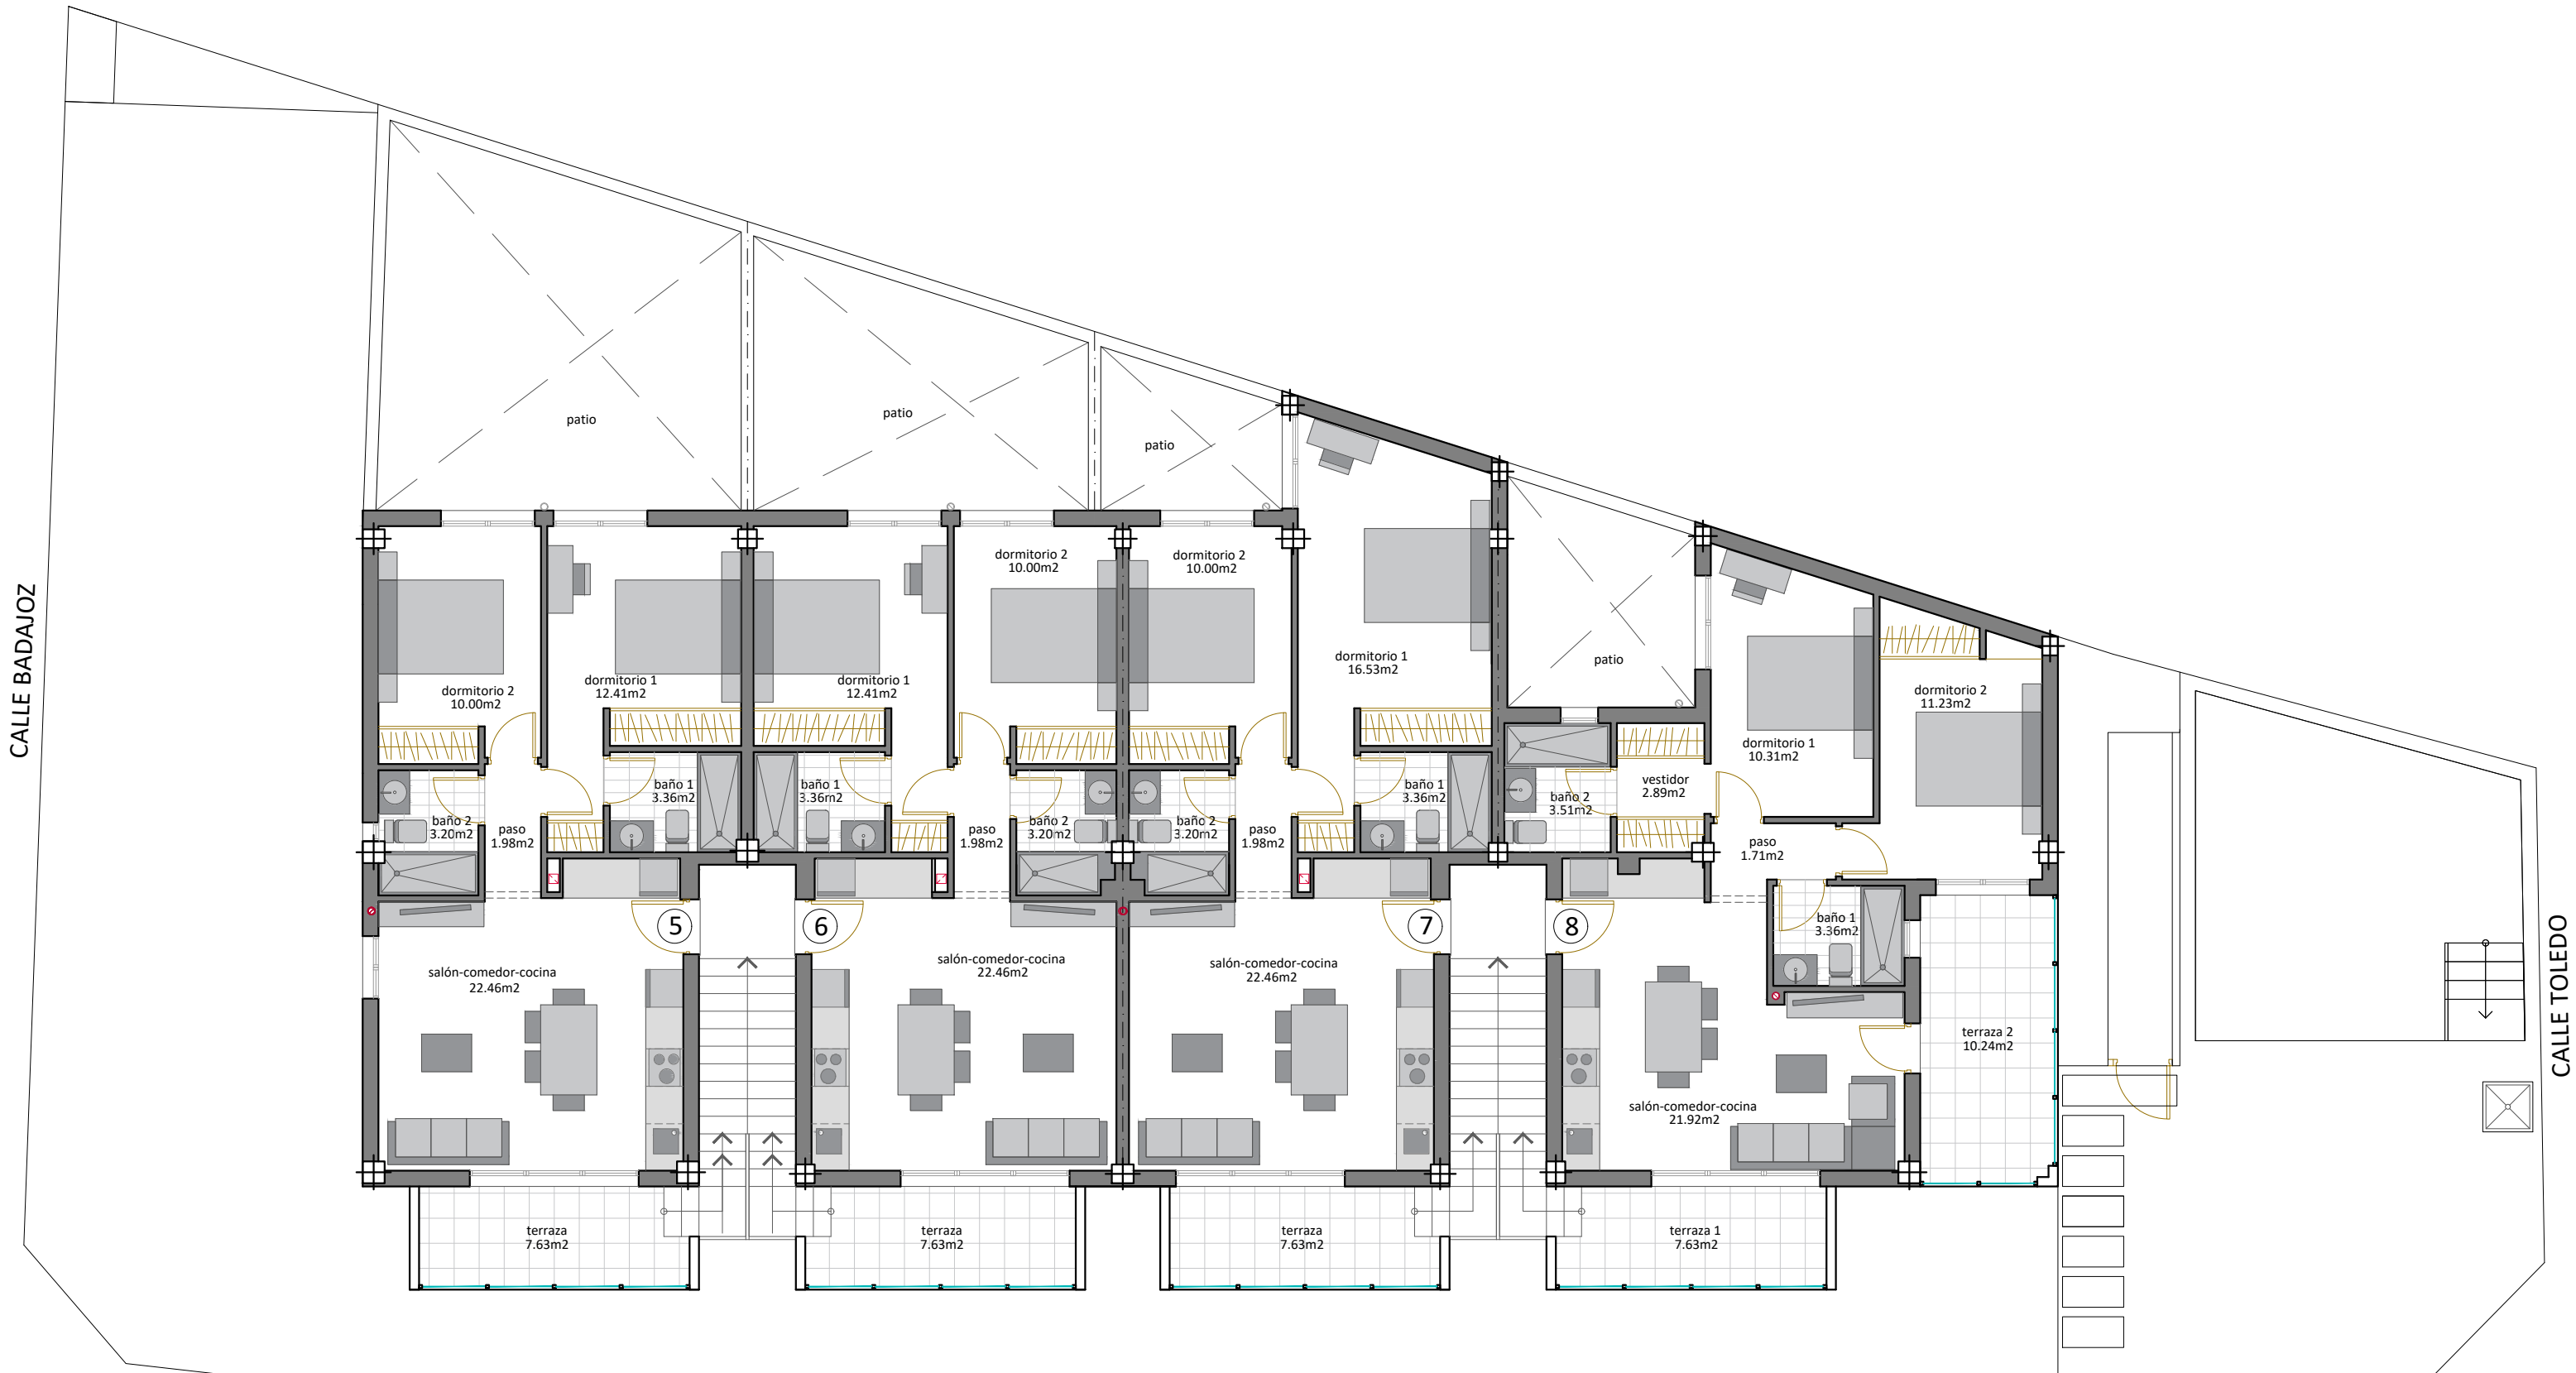


CALLE JAÉN

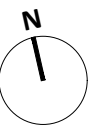



ESCALA: 1/100

PLANTA SOLARIUM GENERAL

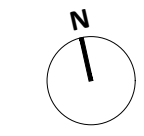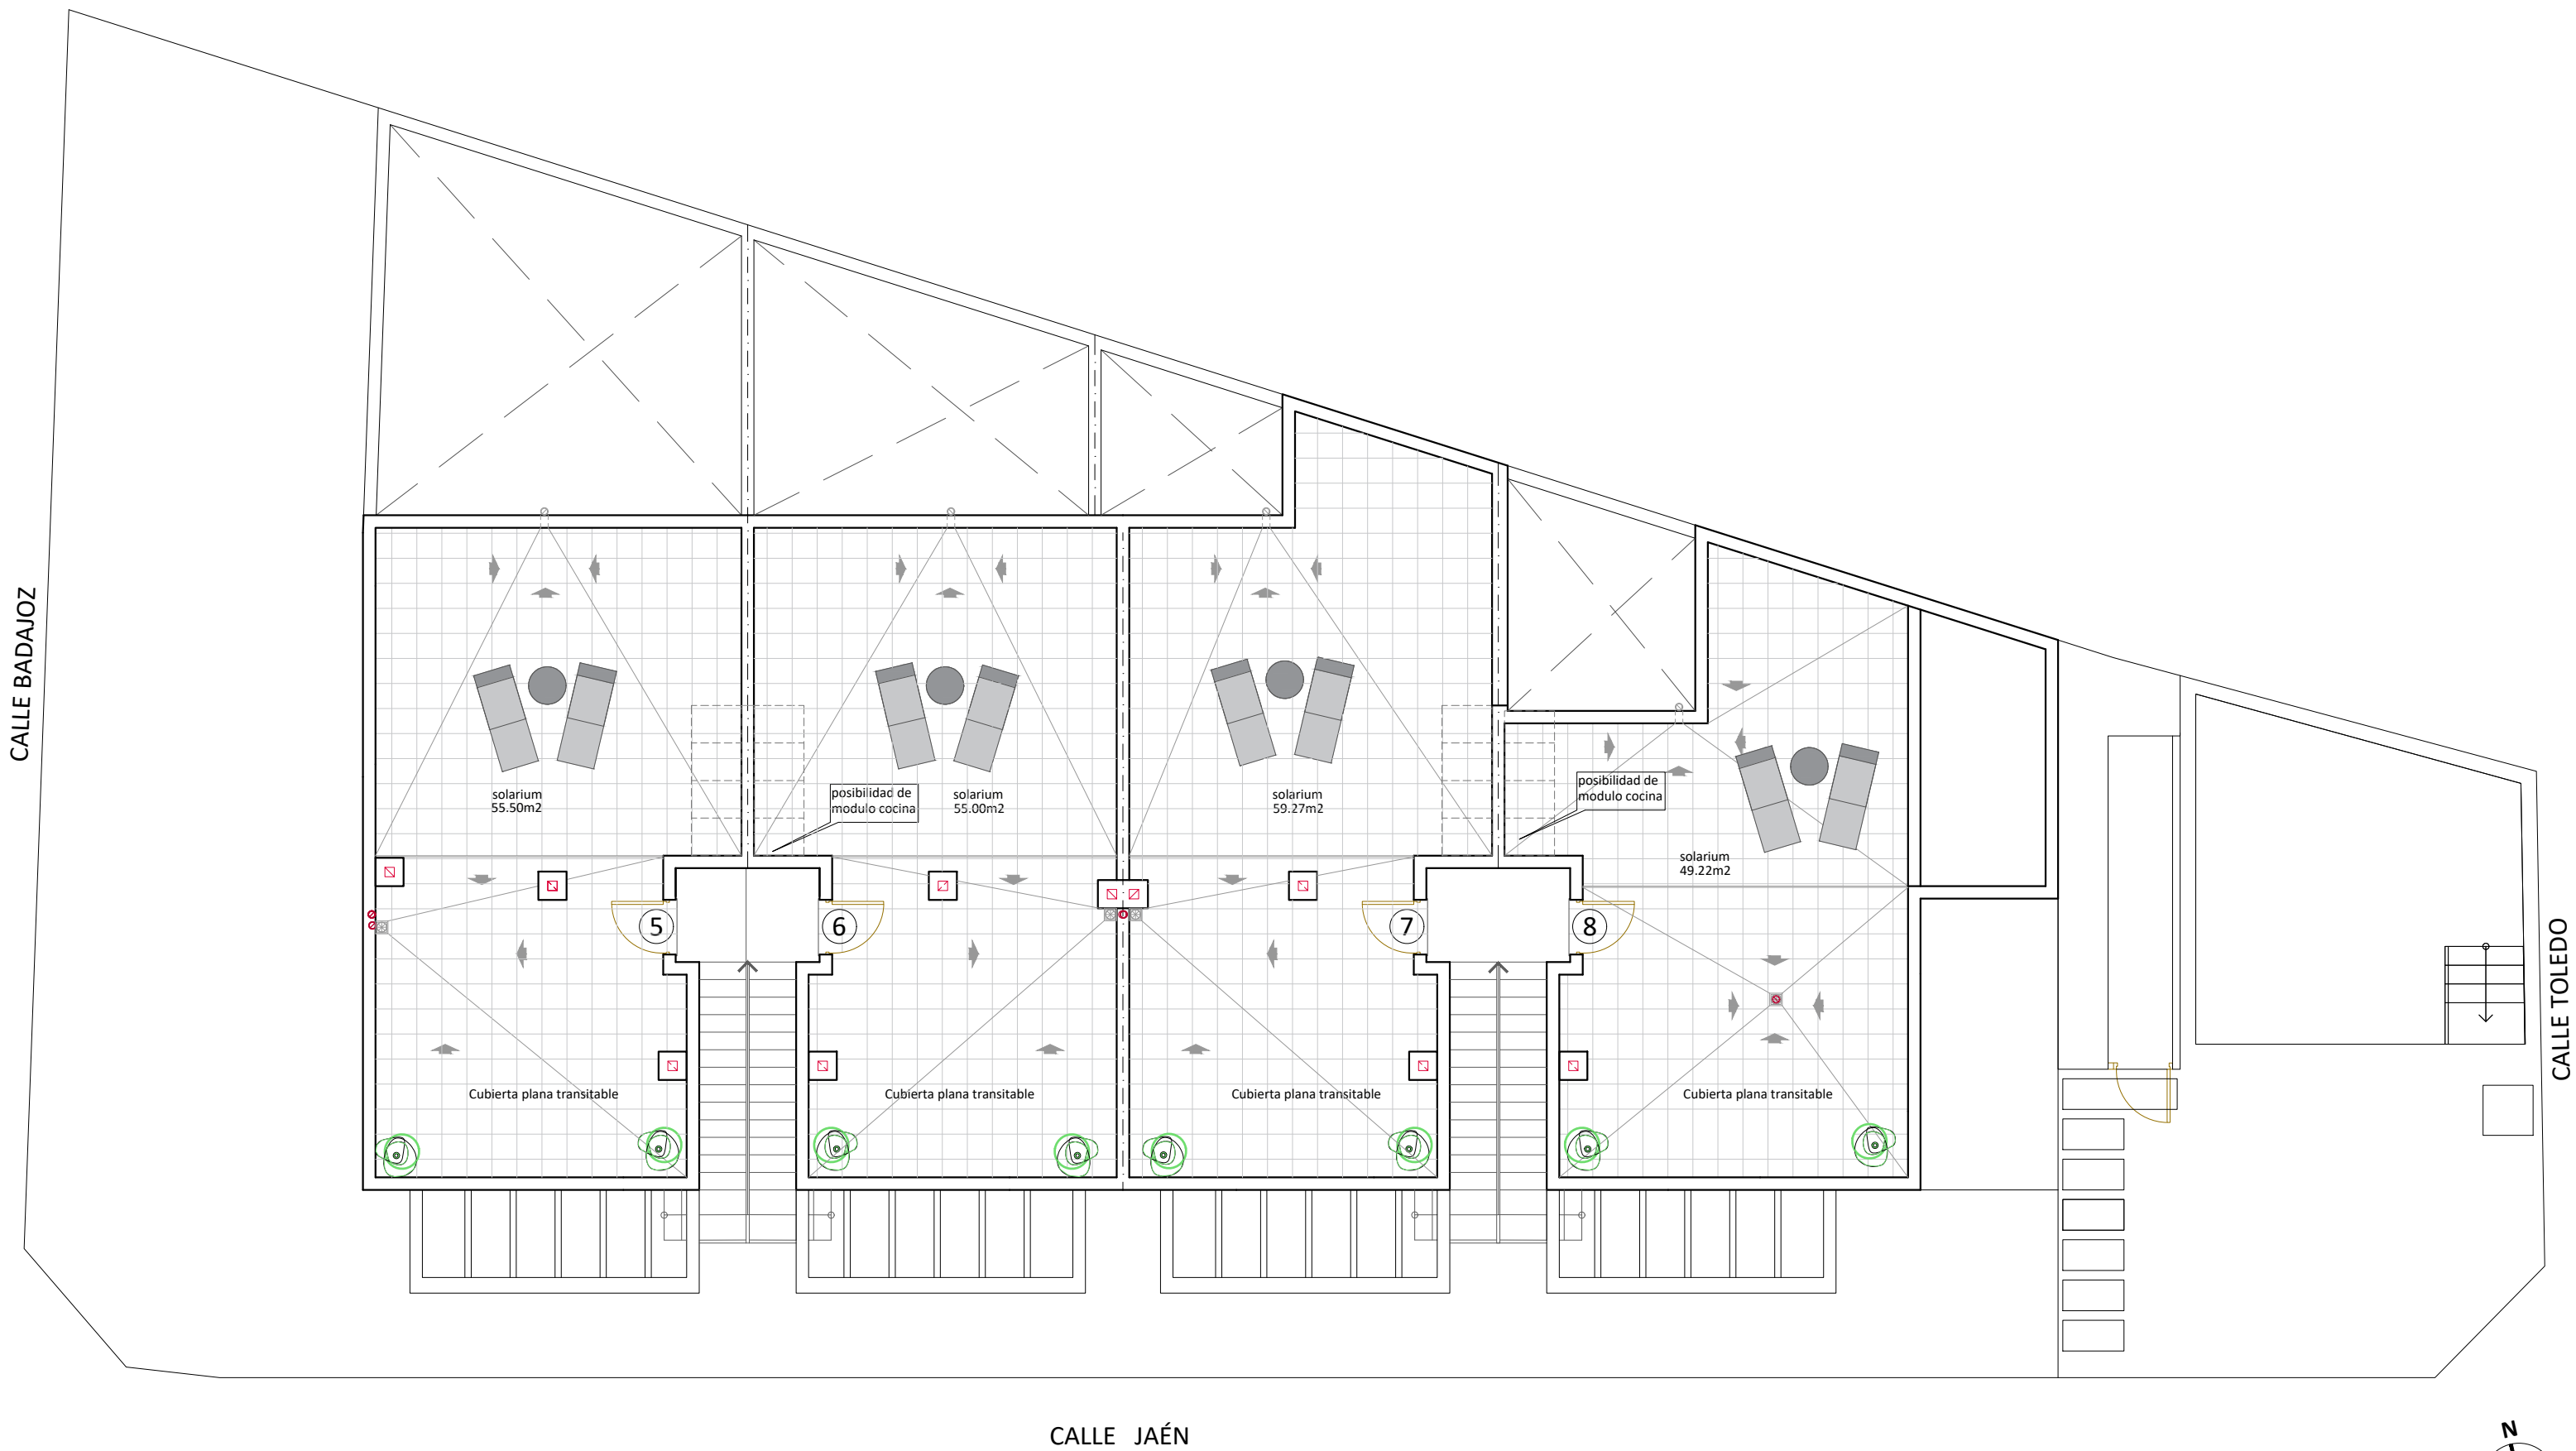


ESCALA: 1/100

VIVIENDA 1

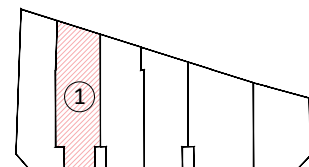
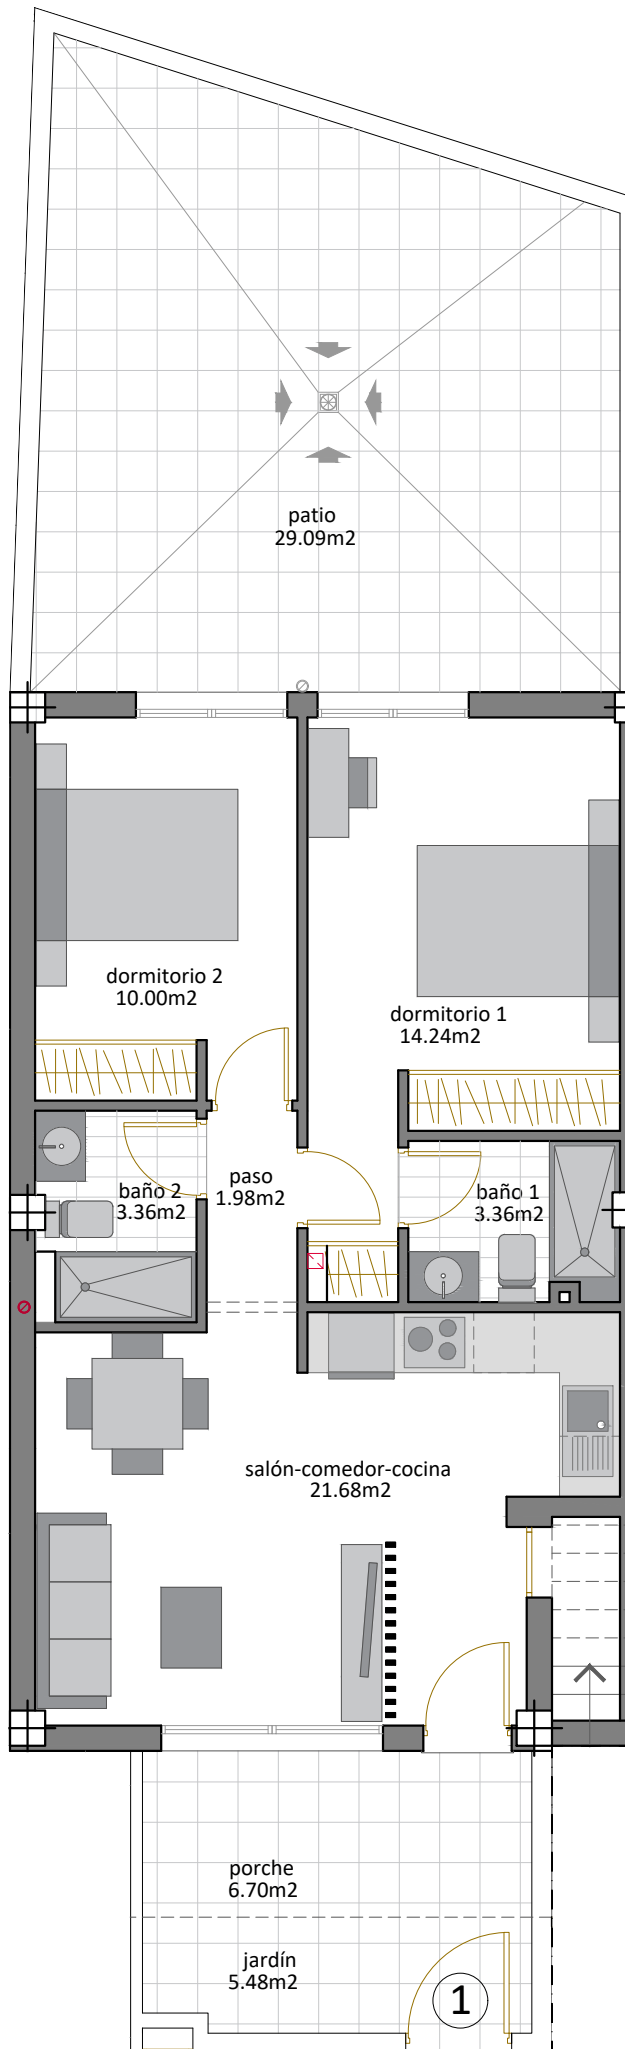


CUADRO SUPERFICIES VIVIENDA 1

TIPO	UNDS.	SUP. ÚTIL	SUP. CONST.
Vivienda 1	1	57.33 m ²	67.92 m ²

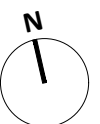


VIVIENDA 2

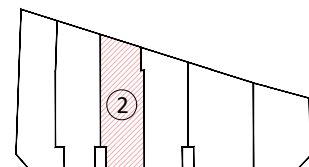
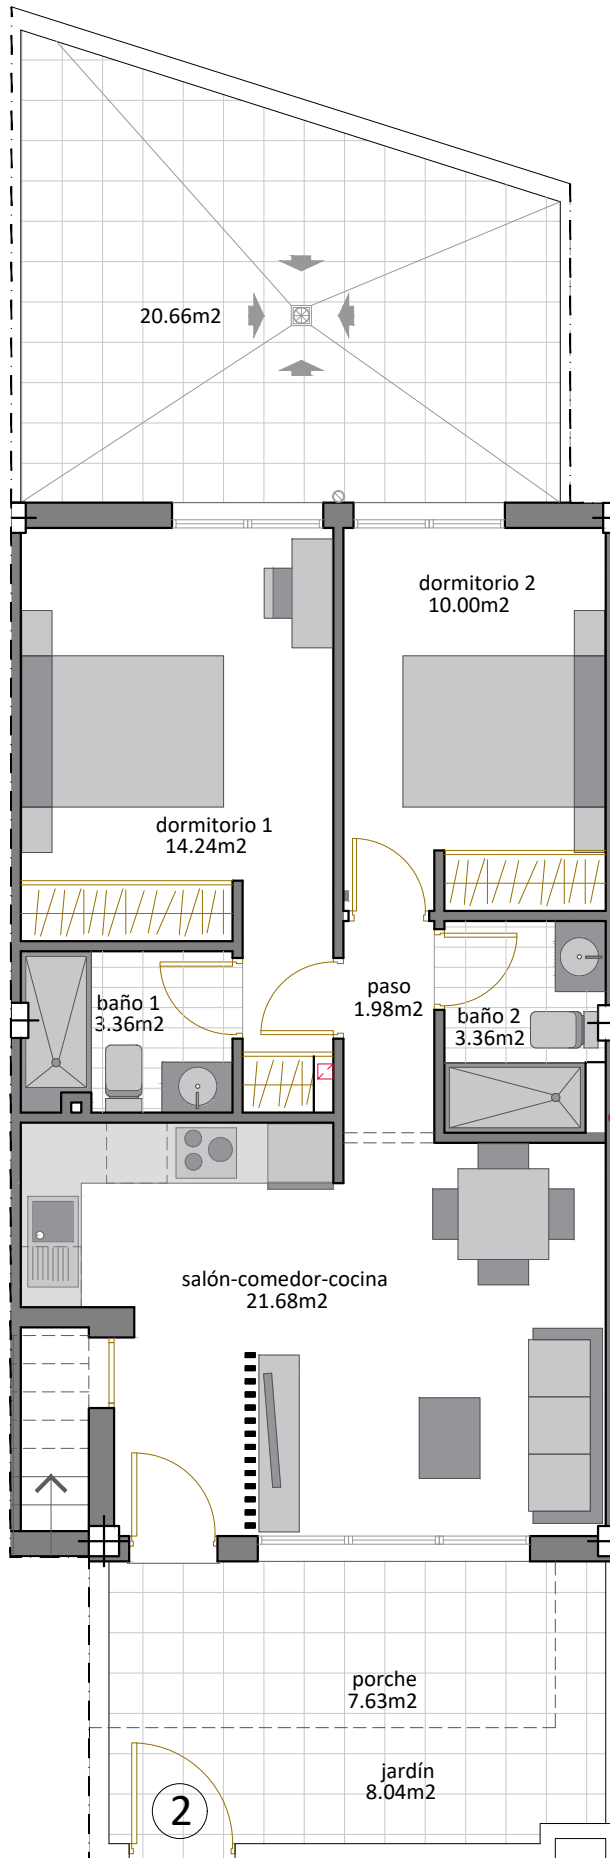


CUADRO SUPERFICIES VIVIENDA 2

TIPO	UNDS.	SUP. ÚTIL	SUP. CONST.
Vivienda 2	1	57.795 m ²	66.815 m ²

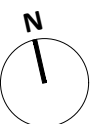


VIVIENDA 3

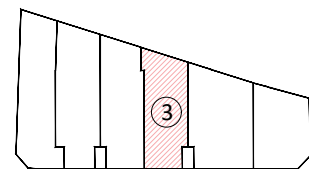
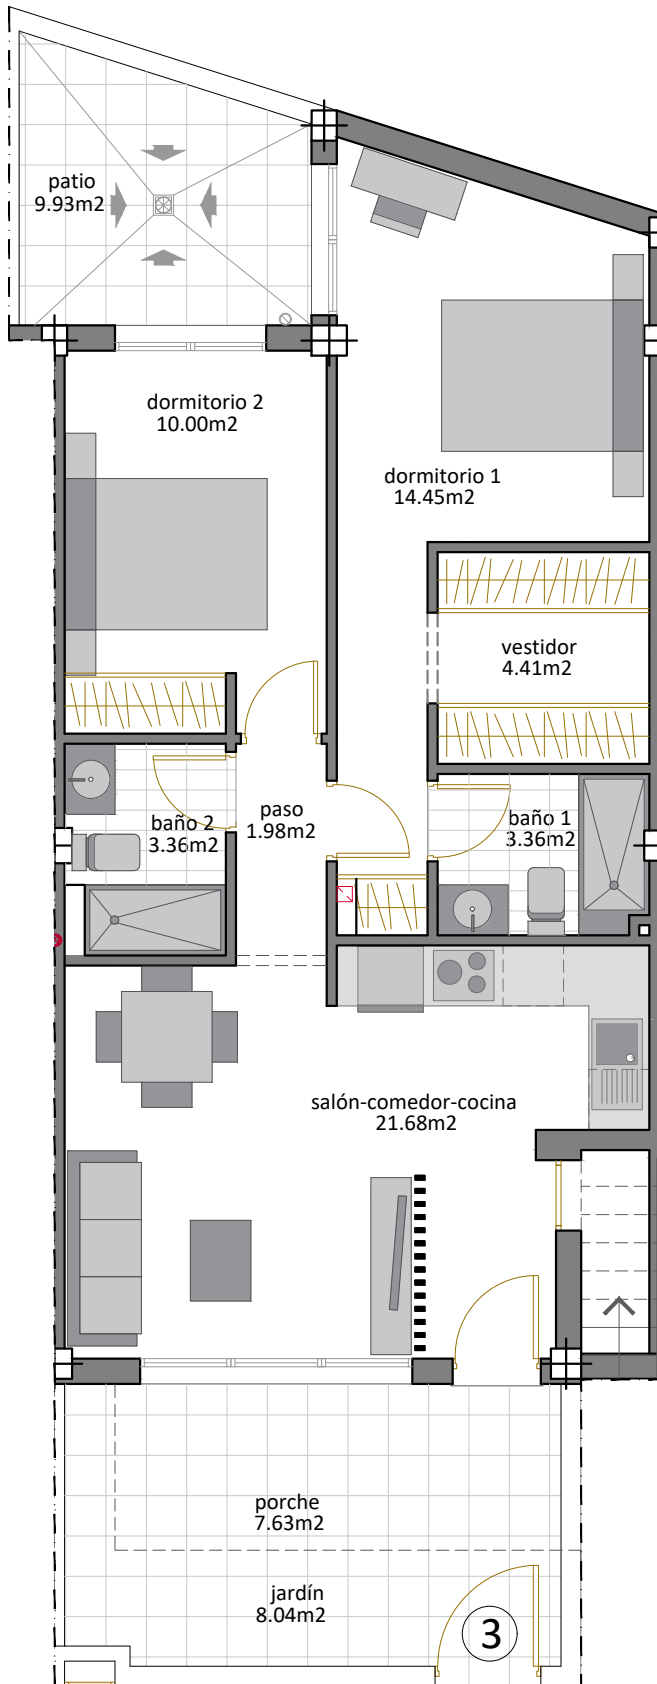


CUADRO SUPERFICIES VIVIENDA 3

TIPO	UNDS.	SUP. ÚTIL	SUP. CONST.
Vivienda 3	1	62.415 m2	72.565 m2

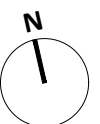


VIVIENDA 4

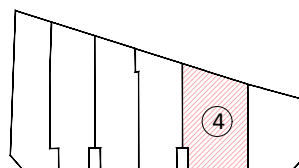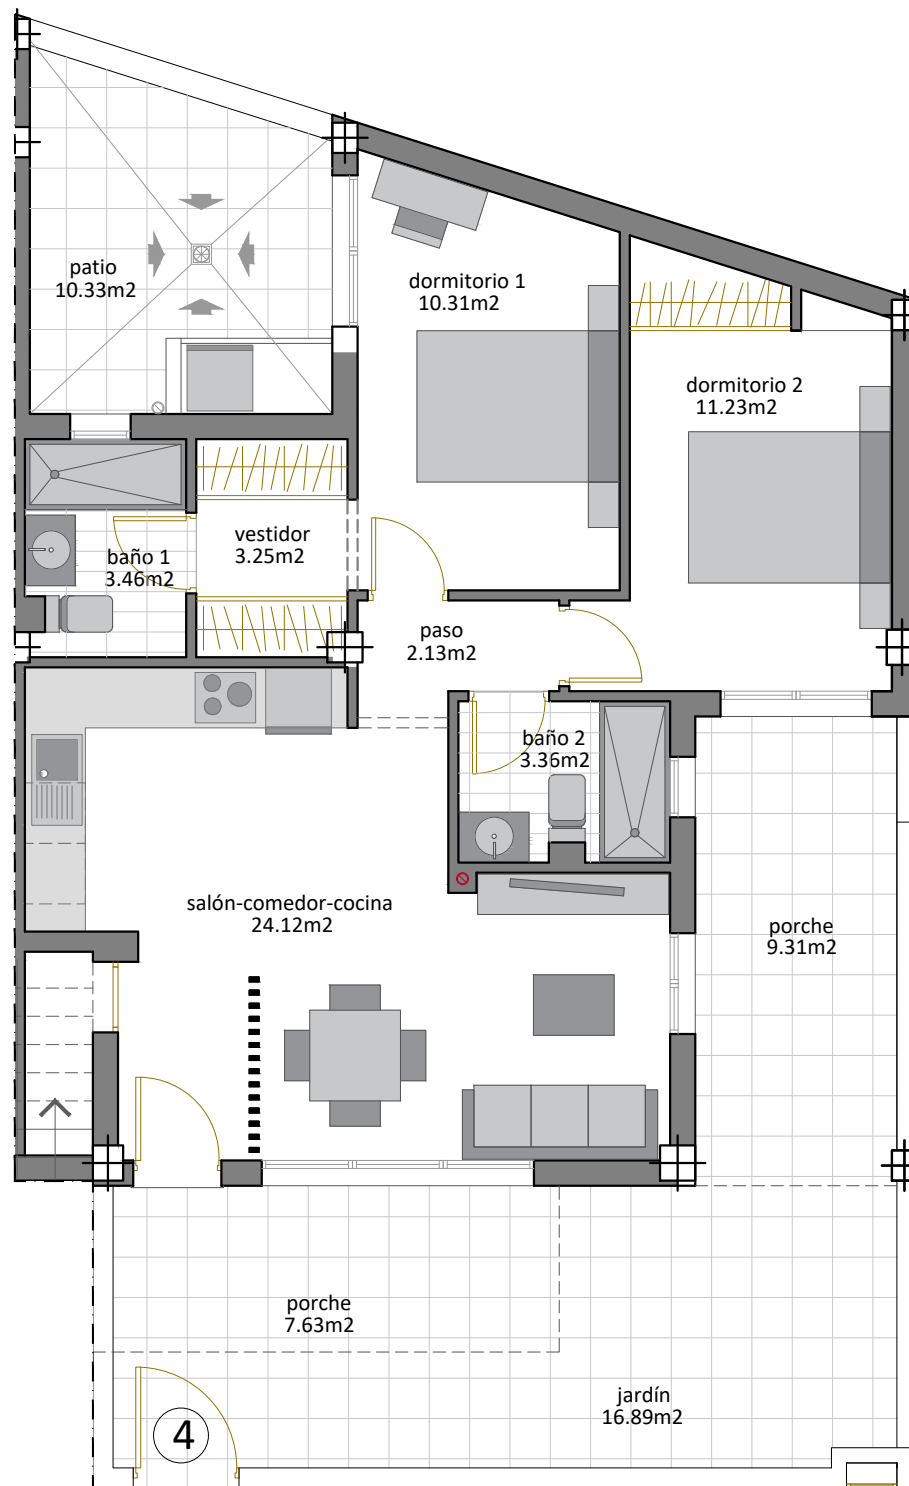


CUADRO SUPERFICIES VIVIENDA 4


TIPO	UNDS.	SUP. ÚTIL	SUP. CONST.
Vivienda 4	1	67.17 m ²	84.795 m ²

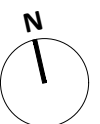


VIVIENDA 5

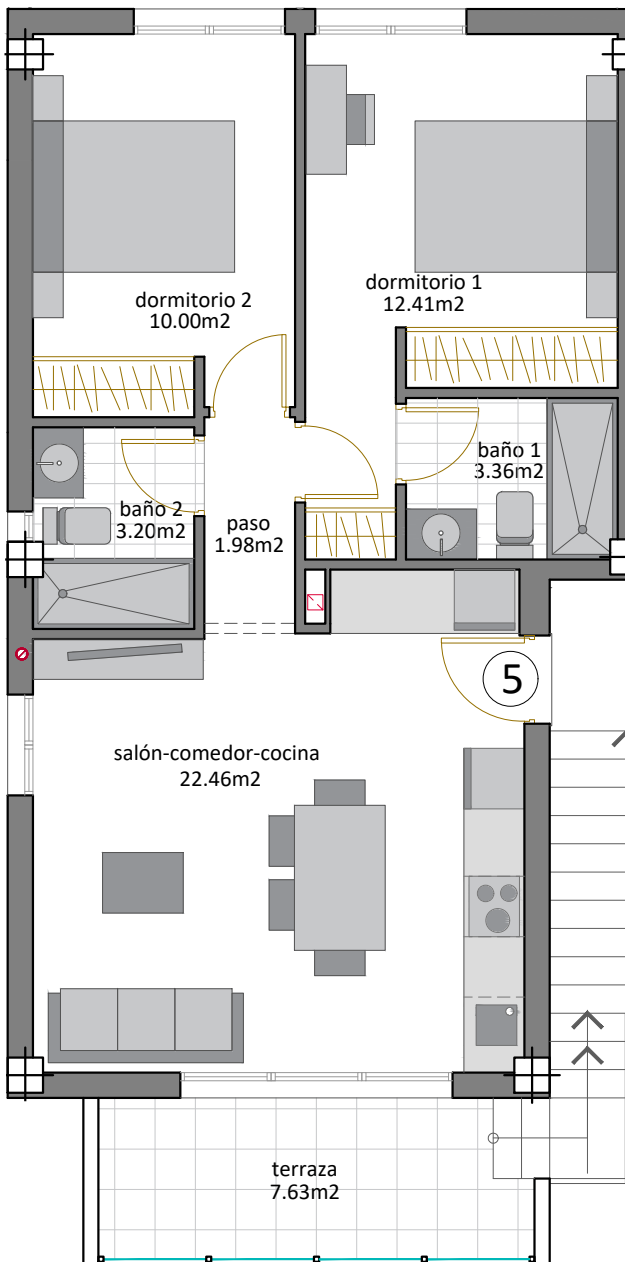

PLANTA PRIMERA

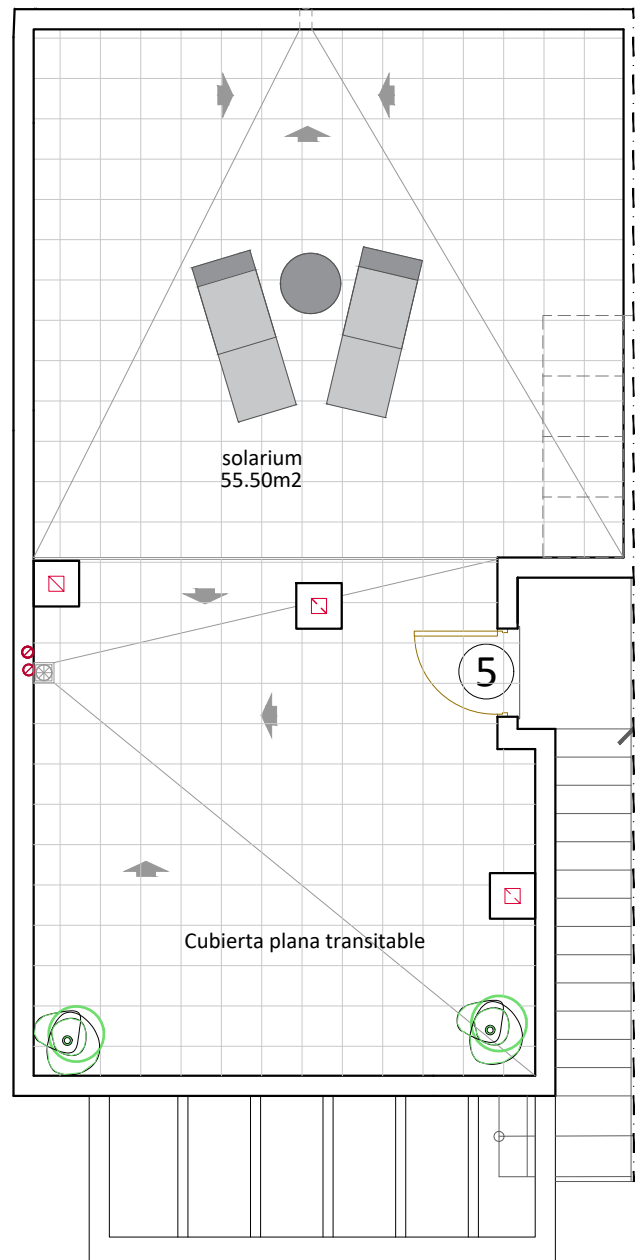


PLANTA SOLARIUM

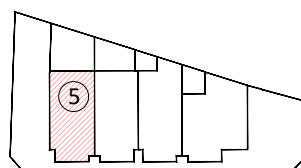


CUADRO SUPERFICIES VIVIENDA 5

TIPO	UNDS.	SUP. ÚTIL	SUP. CONST.
Vivienda 5	1	55.295 m ²	70.225 m ²


+Trastero Planta Baja

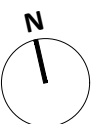


VIVIENDA 6

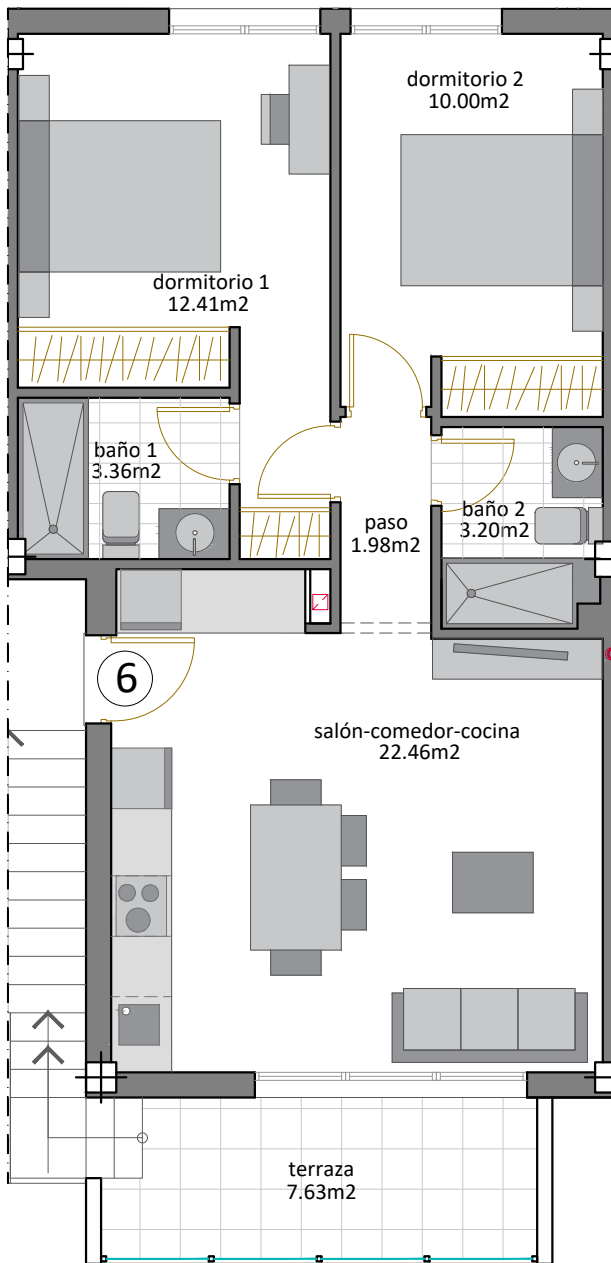

PLANTA PRIMERA

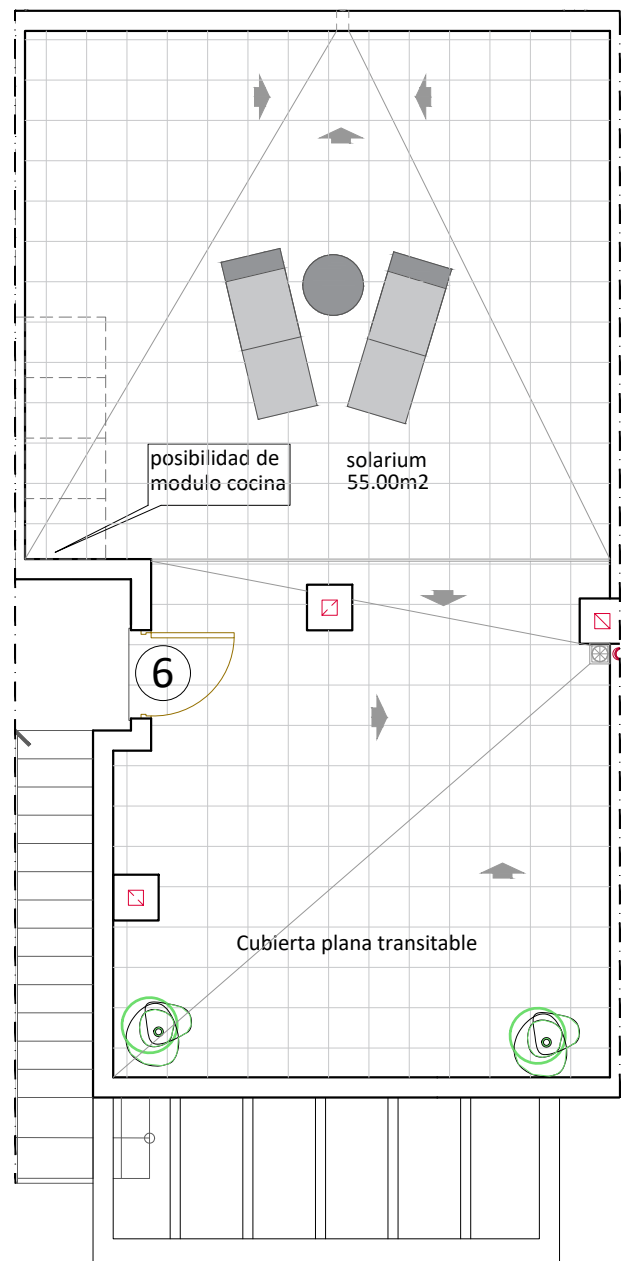


PLANTA SOLARIUM

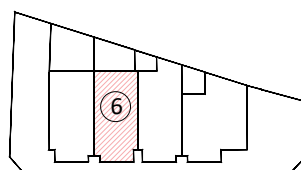



CUADRO SUPERFICIES VIVIENDA 6

TIPO	UNDS.	SUP. ÚTIL	SUP. CONST.
Vivienda 6	1	55.295 m ²	68.615 m ²

+Trastero Planta Baja

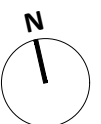


VIVIENDA 7

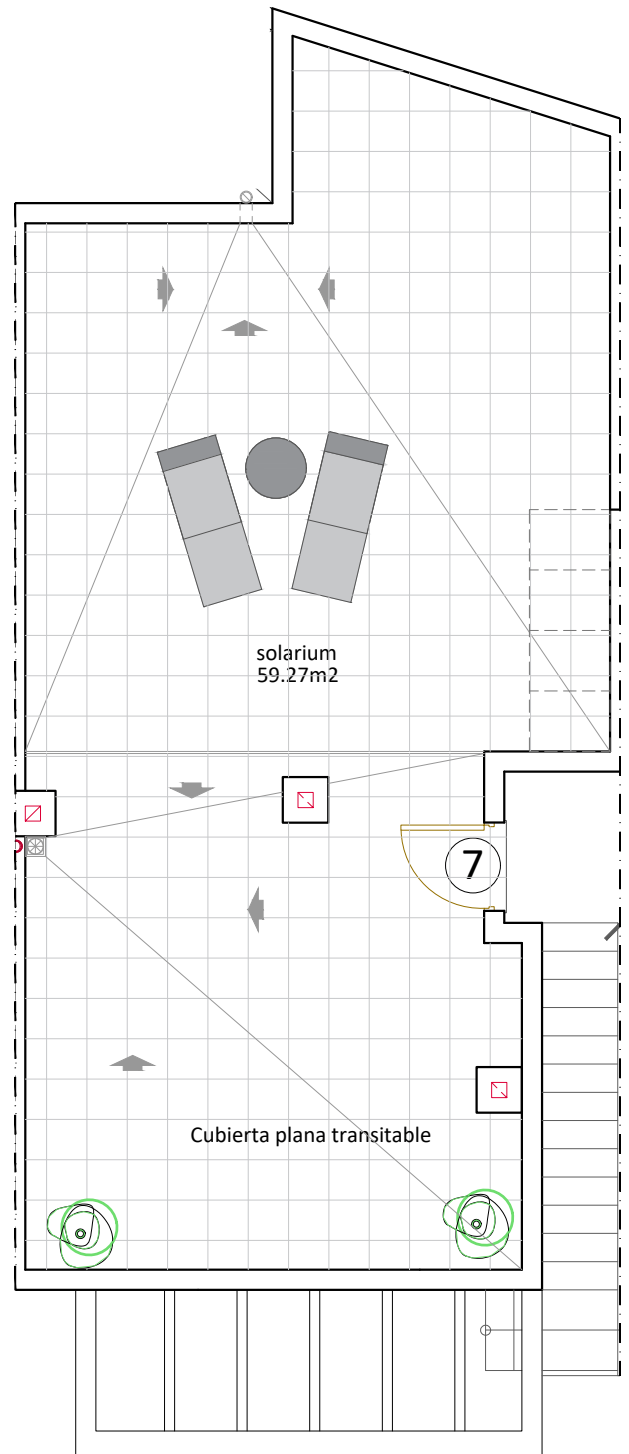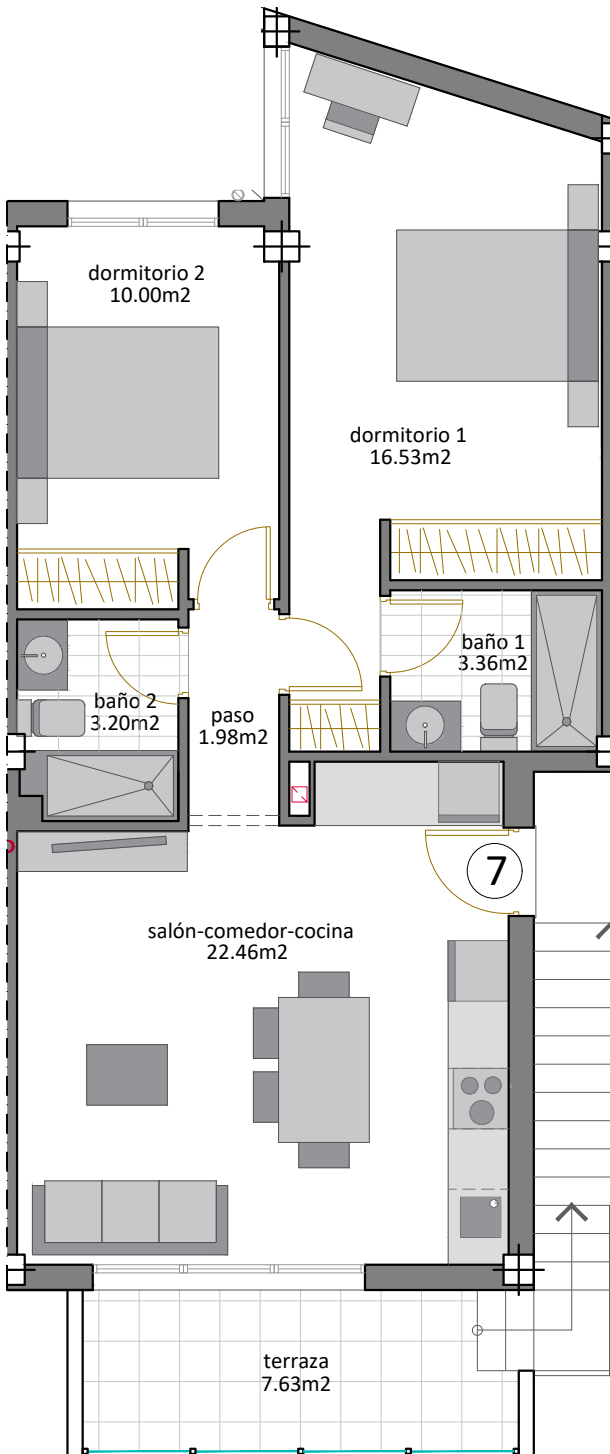

PLANTA PRIMERA


PLANTA SOLARIUM

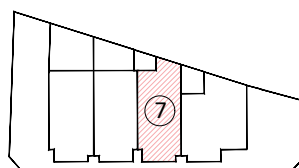


CUADRO SUPERFICIES VIVIENDA 7

TIPO	UNDS.	SUP. ÚTIL	SUP. CONST.
Vivienda 7	1	60.345 m ²	73.325 m ²


+Trastero Planta Baja

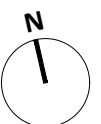

VIVIENDA 8

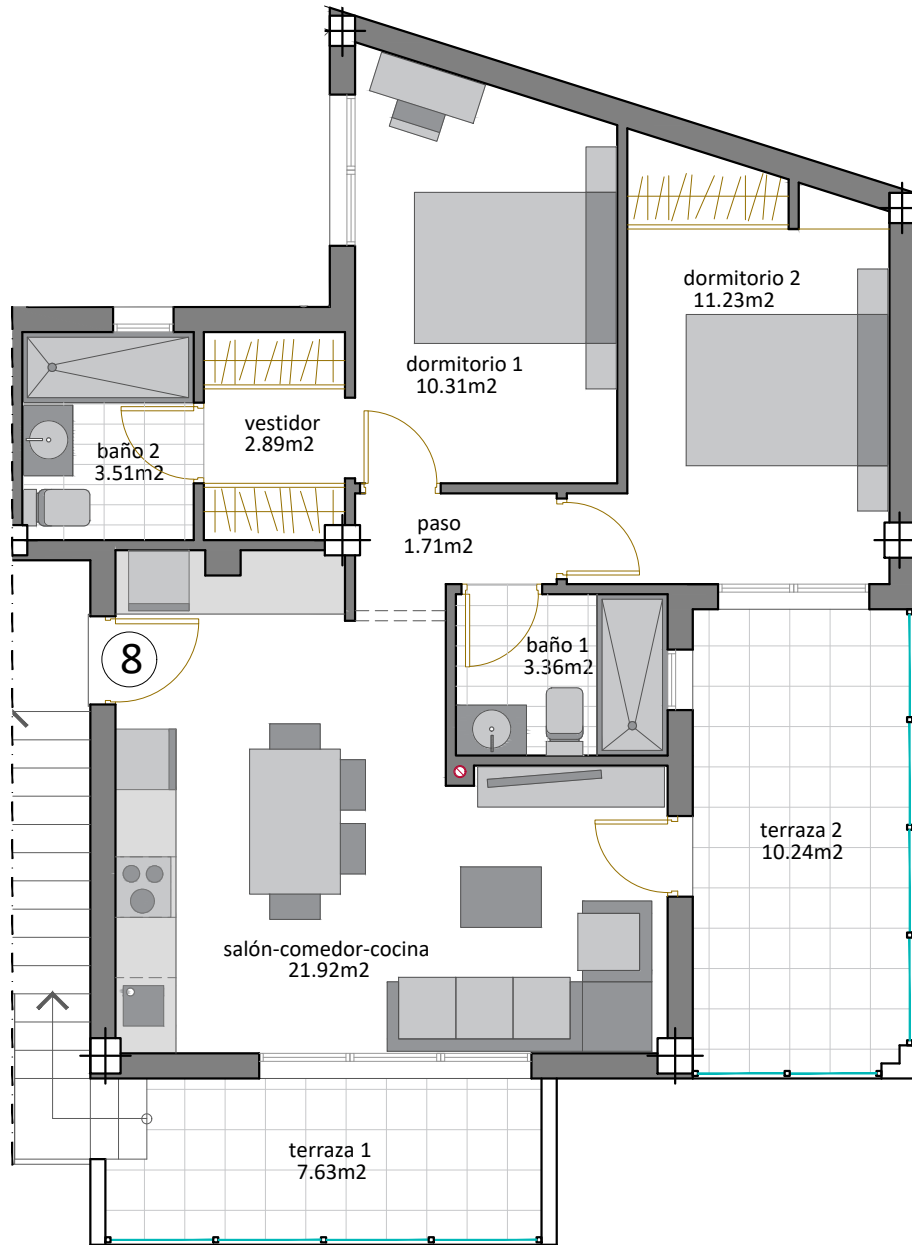

PLANTA PRIMERA

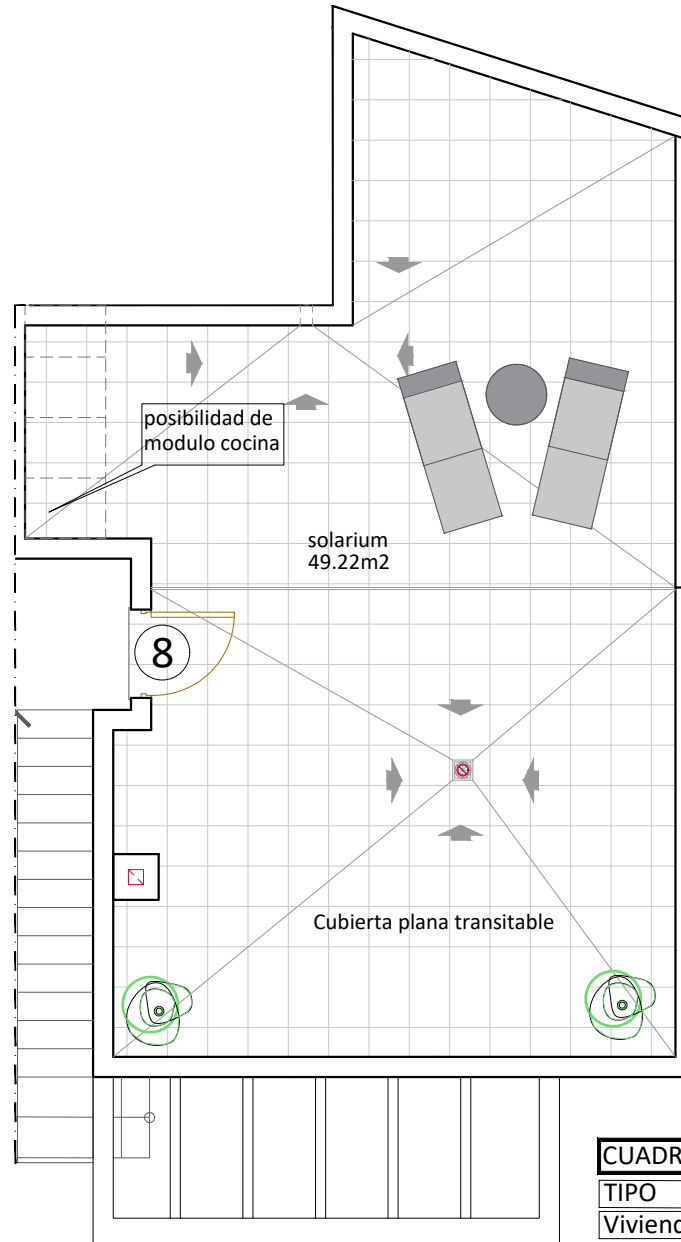

PLANTA SOLARIUM

CUADRO SUPERFICIES VIVIENDA 8			
TIPO	UNDS.	SUP. ÚTIL	SUP. CONST.
Vivienda 8	1	58.745 m ²	74.555 m ²

+Trastero Planta Baja



ESCALA: 1/75