



PLANTA BAJA

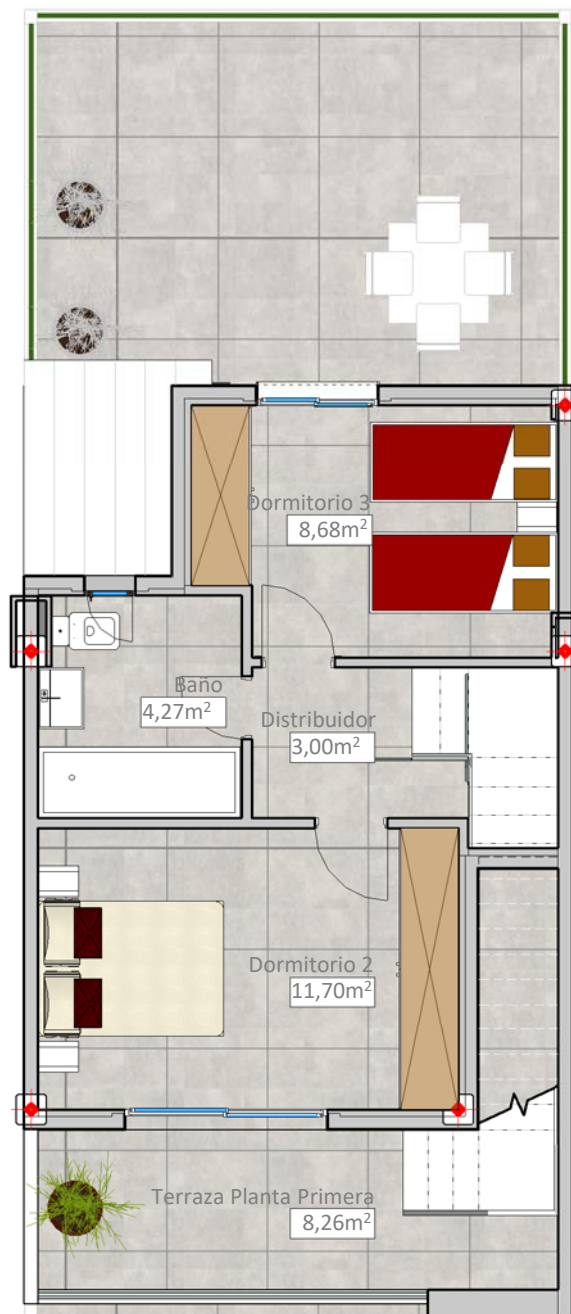

PLANTA PRIMERA

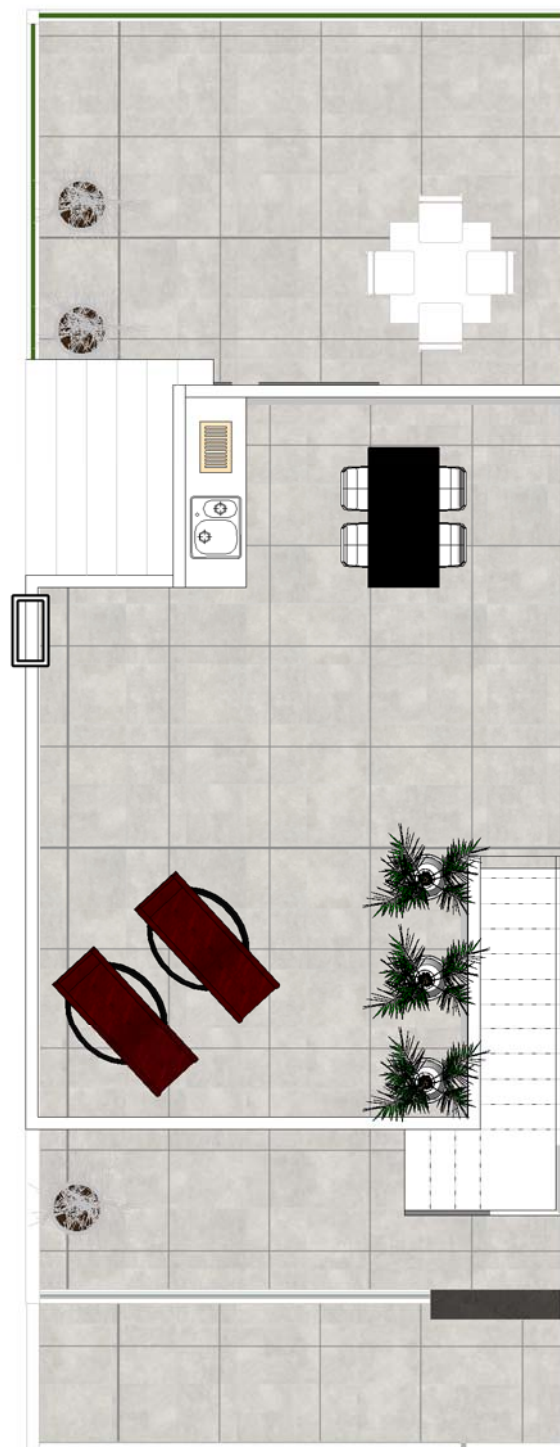

SOLARIUM



**SUPERFICIE DE PARCELA:** 101,35 m<sup>2</sup>

**SUPERFICIE CONSTRUIDA:** 81,73 m<sup>2</sup>

SUPERFICIE VIVIENDA: 81,73 m<sup>2</sup>


SUPERFICIE SOLARIUM: 32,10 m<sup>2</sup>

SUPERFICIE TERRAZA-JARDÍN: 36,85 m<sup>2</sup>


SUPERFICIE PATIO TRASERO: 19,07 m<sup>2</sup>

SUPERFICIE TERRAZA PLANTA PRIMERA: 8,26 m<sup>2</sup>


**SUPERFICIE TOTAL DISFRUTABLE:** 178,01 m<sup>2</sup>

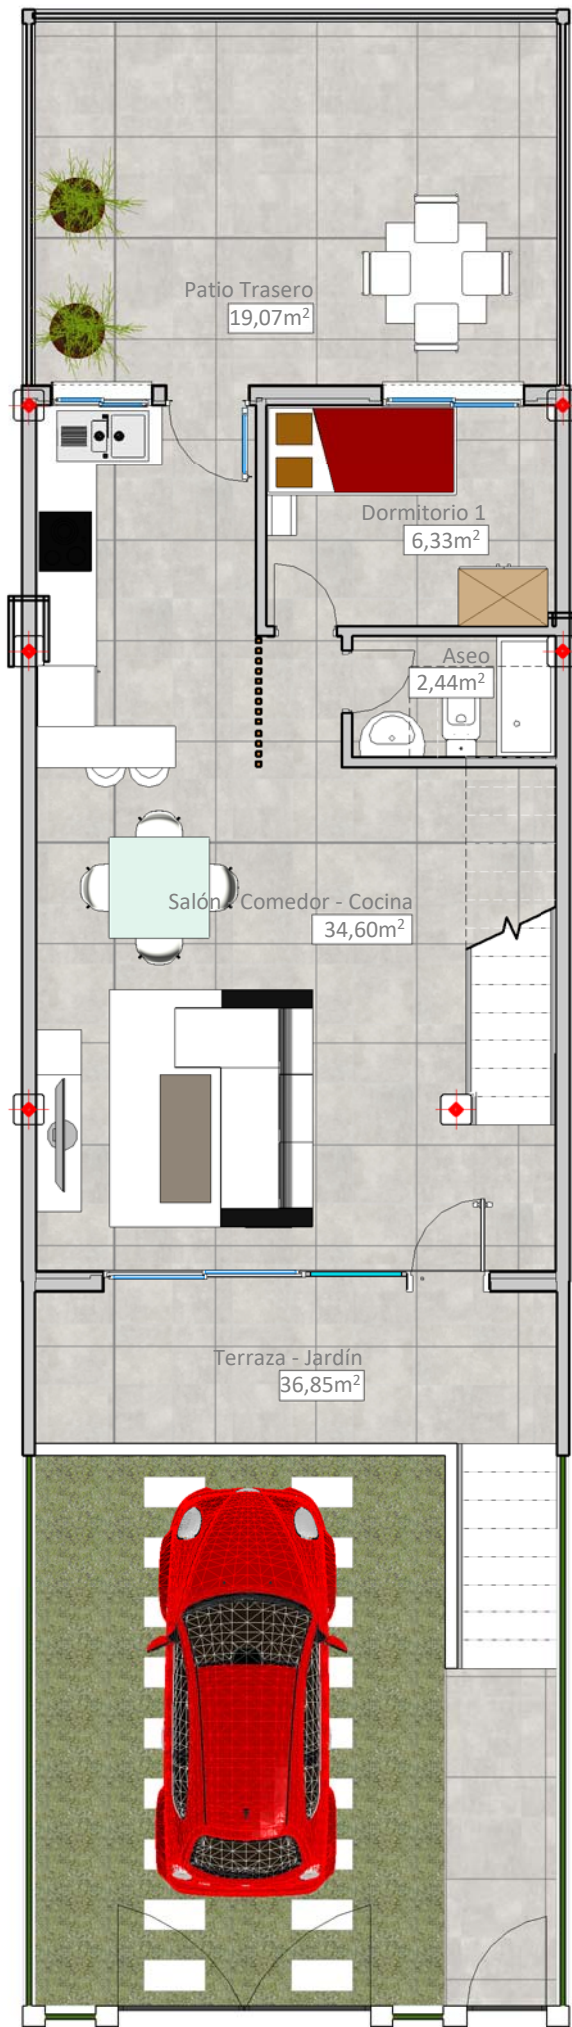

PLANTA BAJA

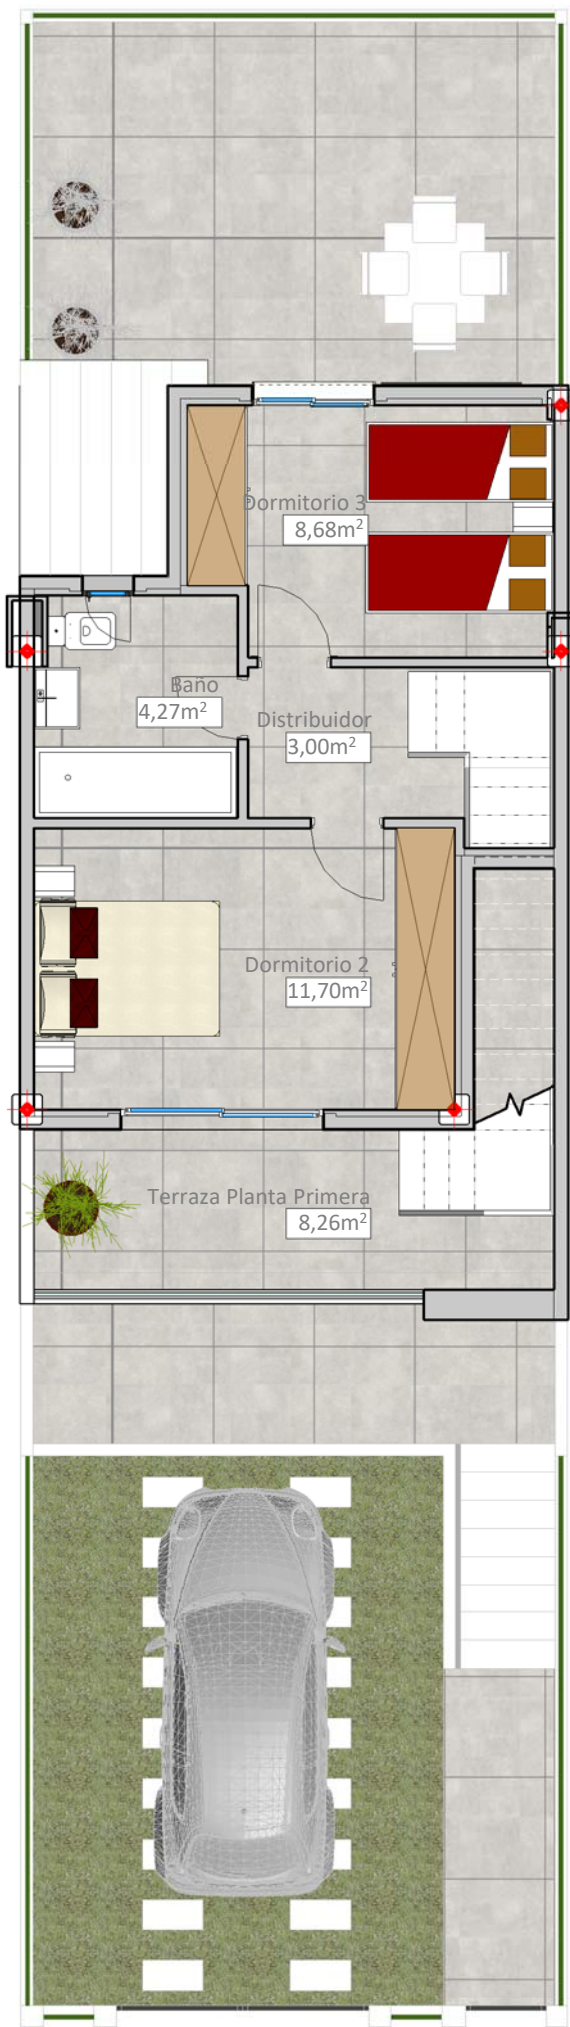

PLANTA PRIMERA

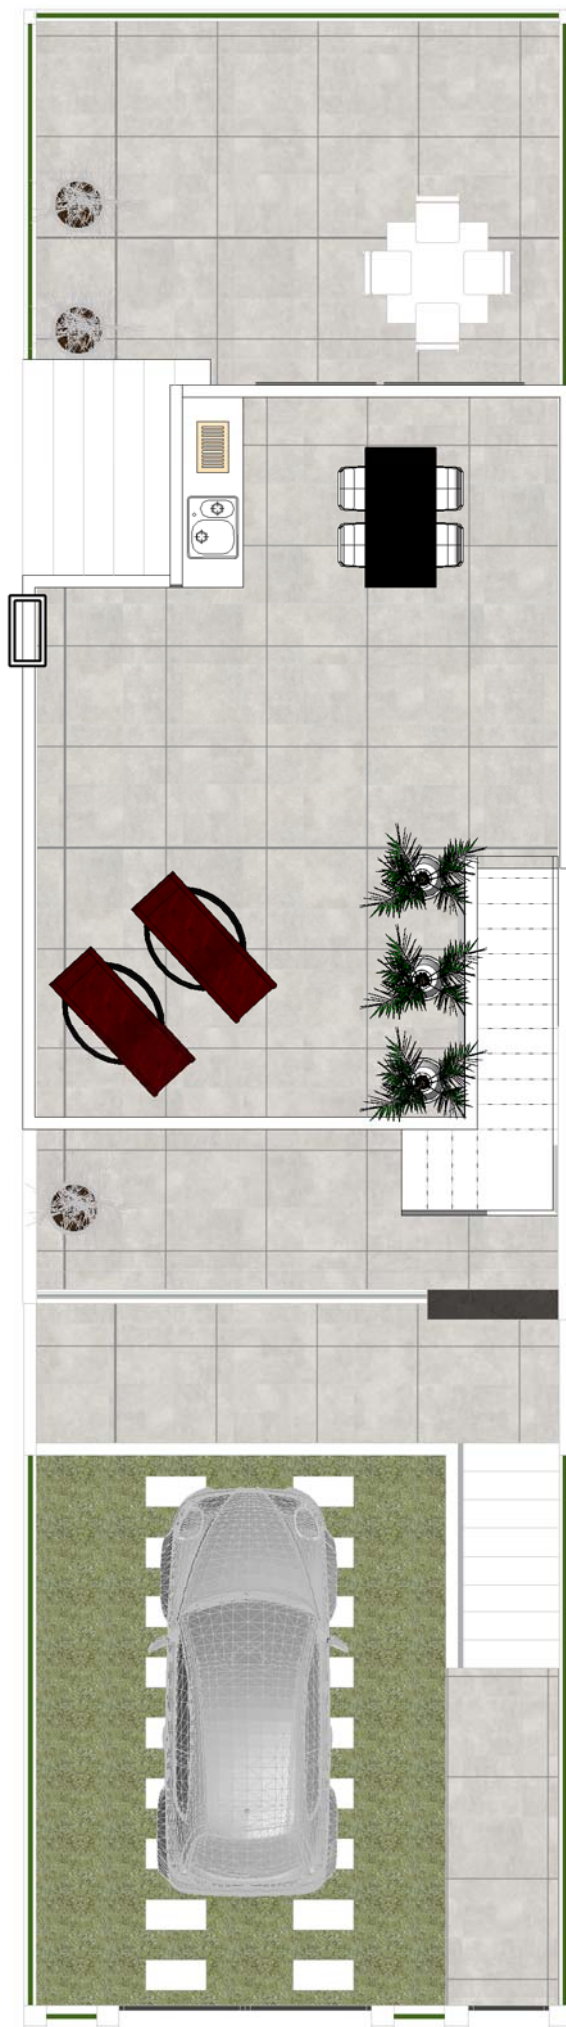

SOLARIUM



**SUPERFICIE DE PARCELA:** 101,35 m<sup>2</sup>

**SUPERFICIE CONSTRUIDA:** 81,73 m<sup>2</sup>

SUPERFICIE VIVIENDA: 81,73 m<sup>2</sup>

SUPERFICIE SOLARIUM: 32,10 m<sup>2</sup>

SUPERFICIE TERRAZA-JARDÍN: 36,85 m<sup>2</sup>

SUPERFICIE PATIO TRASERO: 19,07 m<sup>2</sup>

SUPERFICIE TERRAZA PLANTA PRIMERA: 8,26 m<sup>2</sup>

**SUPERFICIE TOTAL DISFRUTABLE:** 178,01 m<sup>2</sup>